



Situace

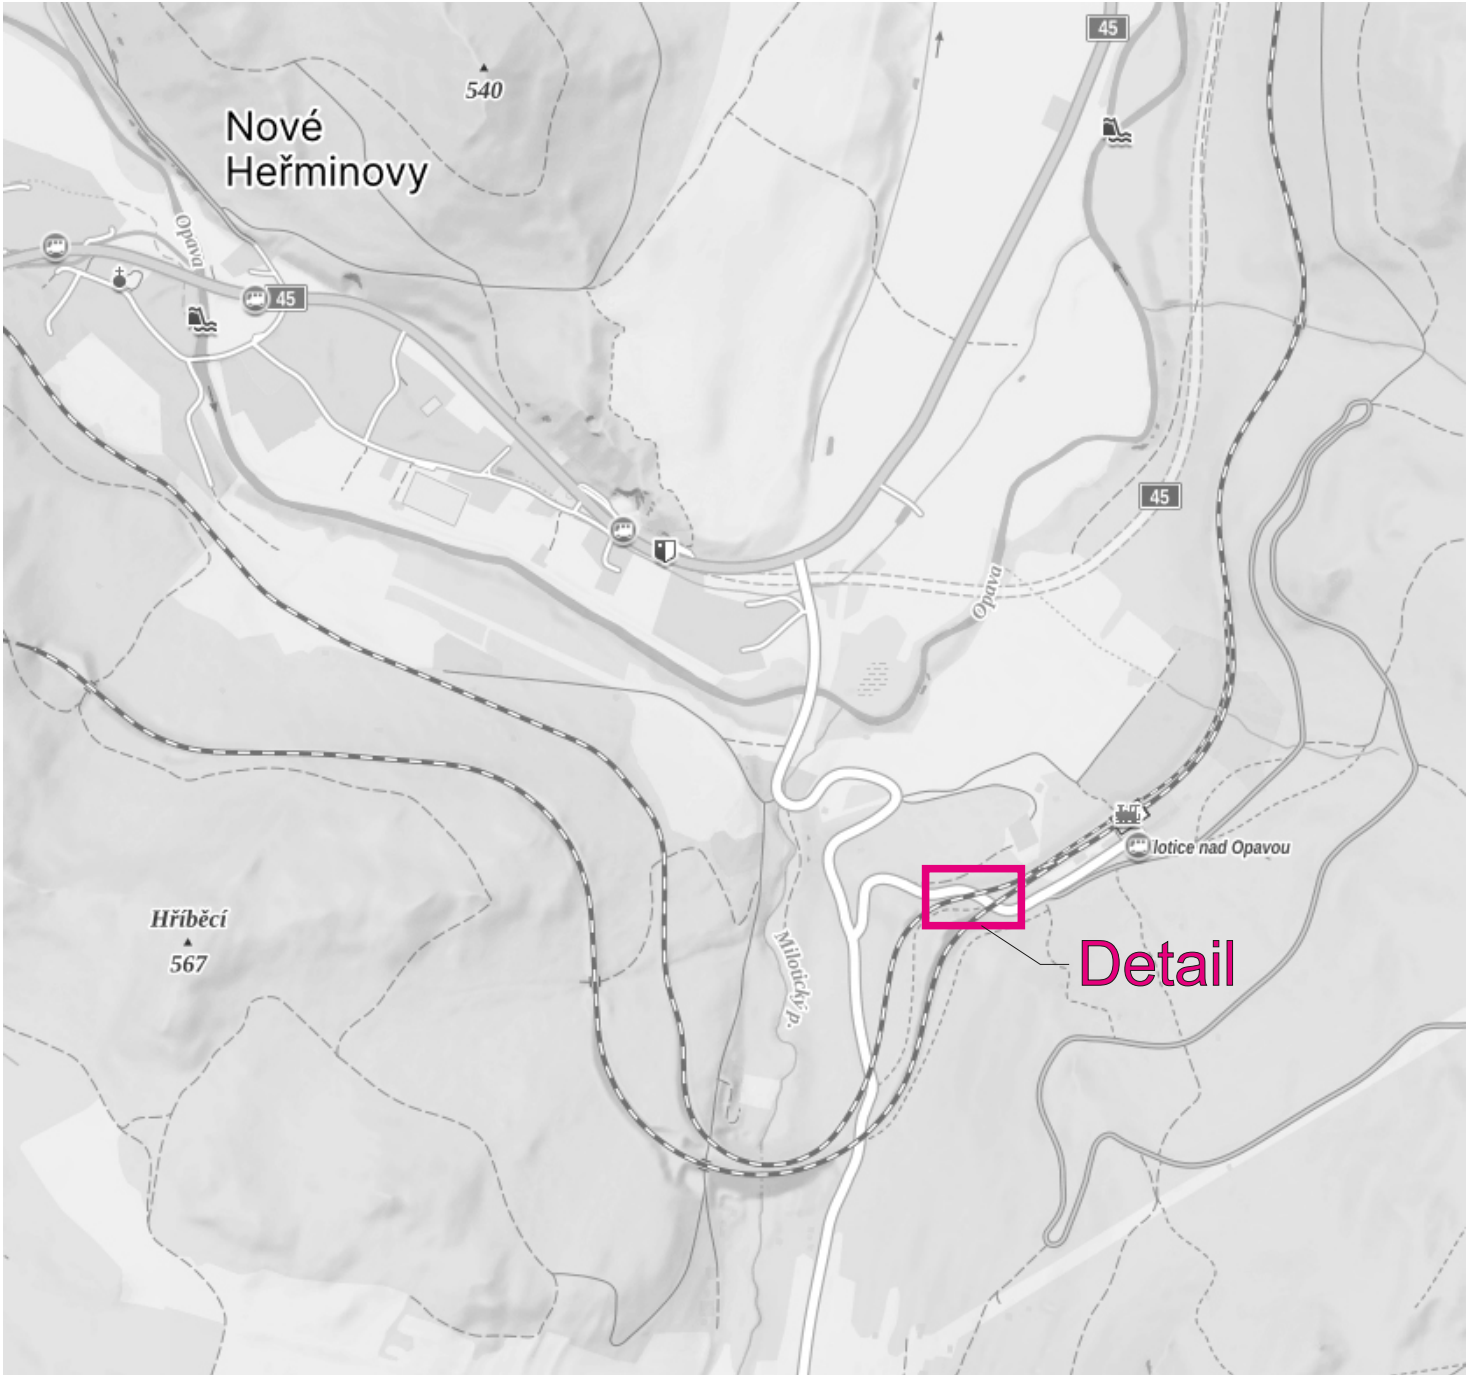

Detail

Detail

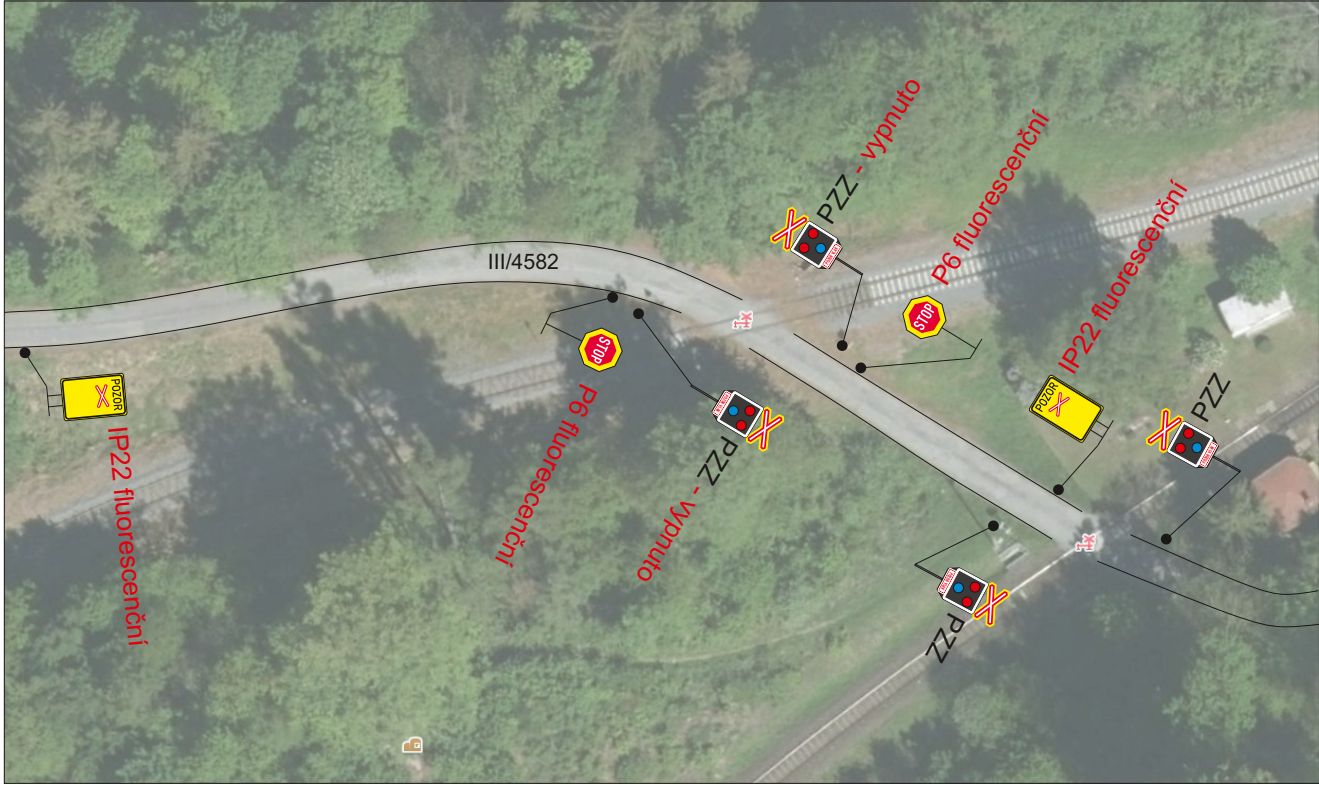


IP22 2x

Legenda:

-  PZZ Trvalé dopravní značení
-  P6 Přechodné dopravní značení

Trvalé dopravní značení, které je v rozporu s přechodným dopravním značením bude zakryto.

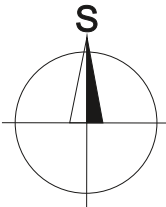

Vypracoval:		Datum:		SEKNE SEKNE, spol. s r.o. Hamerská 12, 772 00 Olomouc DIČ: CZ62363701 tel./fax: 585 311 867		
Marie Marhounová		28.7.2025				
Název akce:						
Výstavba PZS přejezdu P7699 na trati Milotice n. O. - Vrbno p. P.						
Název objektu: Přechodné dopravní značení				Formát:	Č. výkresu:	Č. soupravy:
Příloha:				2xA4	2	
P7698						