


Detail



Situace

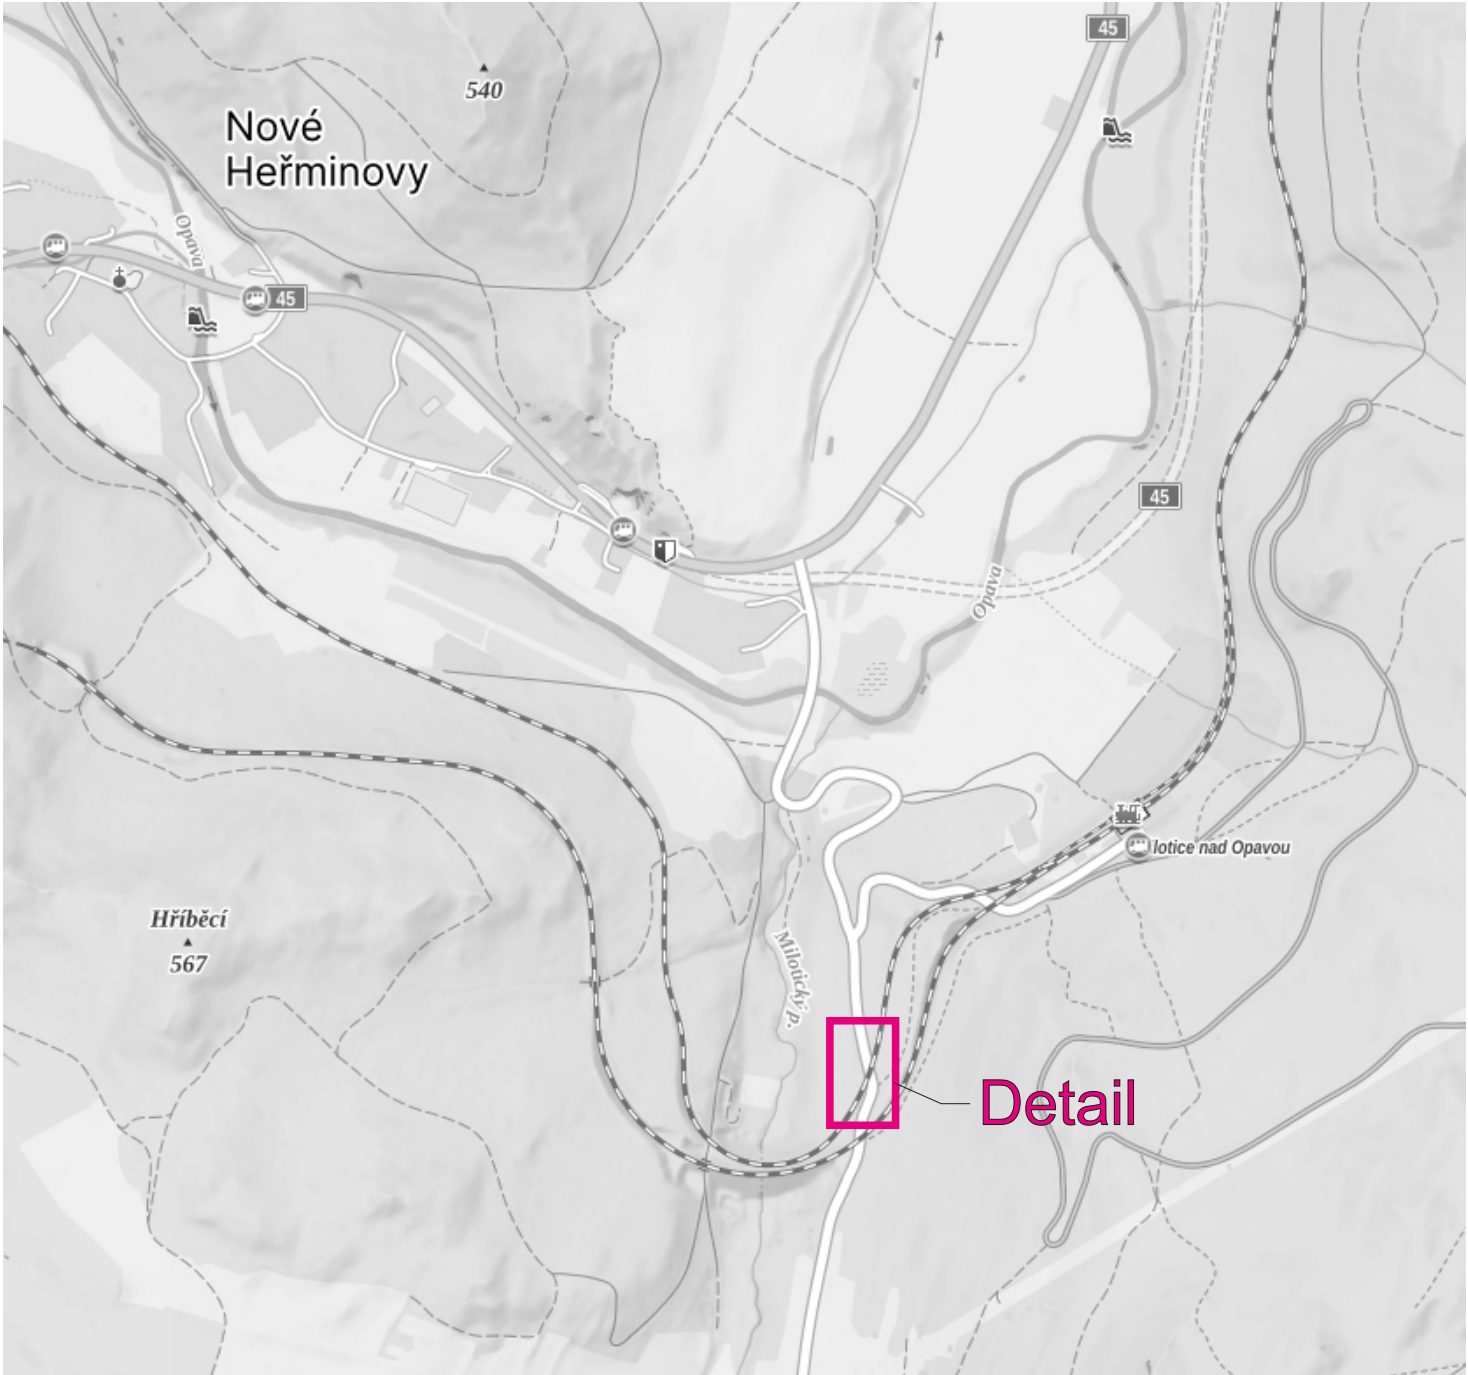

- Legenda:
- A32a P6 Trvalé dopravní značení
 - A15 Přechodné dopravní značení

Trvalé dopravní značení, které je v rozporu s přechodným dopravním značením bude zakryto.

Vypracoval:		Datum:		SEKNE SEKNE, spol. s r.o. Hamerská 12, 772 00 Olomouc DIČ: CZ62363701 tel./fax: 585 311 867		
Marie Marhounová		28.7.2025				
Název akce:						
Výstavba PZS přejezdu P7699 na trati Milotice n. O. - Vrbno p. P.						
Název objektu: Přechodné dopravní značení						
Příloha:		P7699		Formát:	Č. výkresu:	Č. soupavy:
				2xA4	1	