



- délka pracovního místa celkem 1 000 m
- operativní pracovní místo pohyblivé
- zrcadlové otočení pro práce na druhé polovině vozovky
- křížení budou krátkodobě uzavřeny

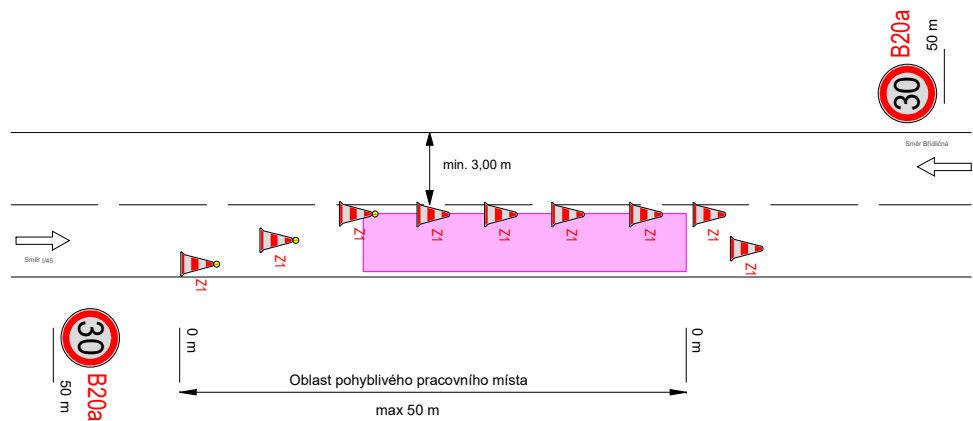

- standardní pracovní místo dle schématu C/5 TP 66
- zrcadlové otočení pro práce na druhé polovině vozovky
- křížení budou krátkodobě uzavřeny

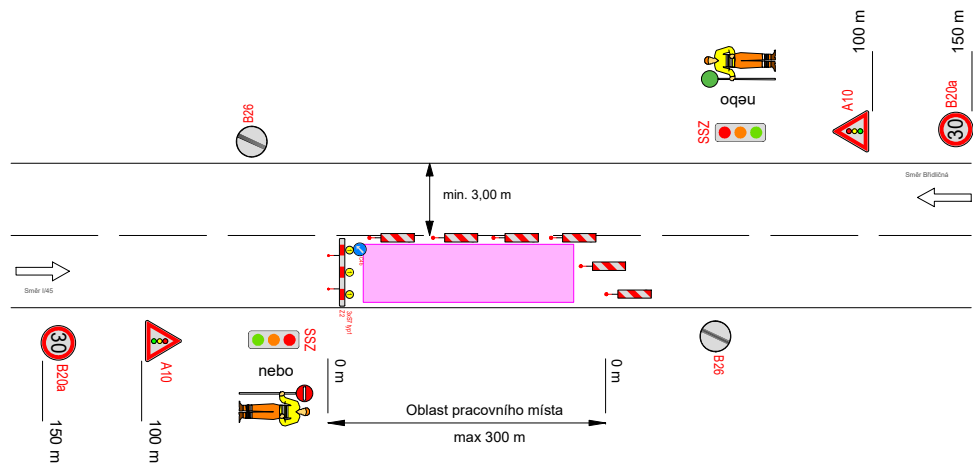


PŘEHLEDNÁ SITUACE

- operativní (pohyblivé) pracovní místo - fréza


-  - navržené přechodné svíslé dopravní značení
-  - stávající svíslé dopravní značení
-  - zrušené stávající svíslé dopravní značení

VYPRACOVÁVALA ING. ANDREA PROKEŠOVÁ	DATUM SRPEN 2025	Č. VÝKRESU 01
NÁZEV AKCE Oprava silnice II/370 Valšov - Břidličná, km staničení 42,838 - 43,838		
NÁZEV VÝKRESU PROVIZORNÍ DOPRAVNÍ ZNAČENÍ - FREŽOVÁNÍ + KRAJNICE		

MÍSTO ÚPRAVY - POKLÁDKA - ÚPLNÁ UZAVÍRKA

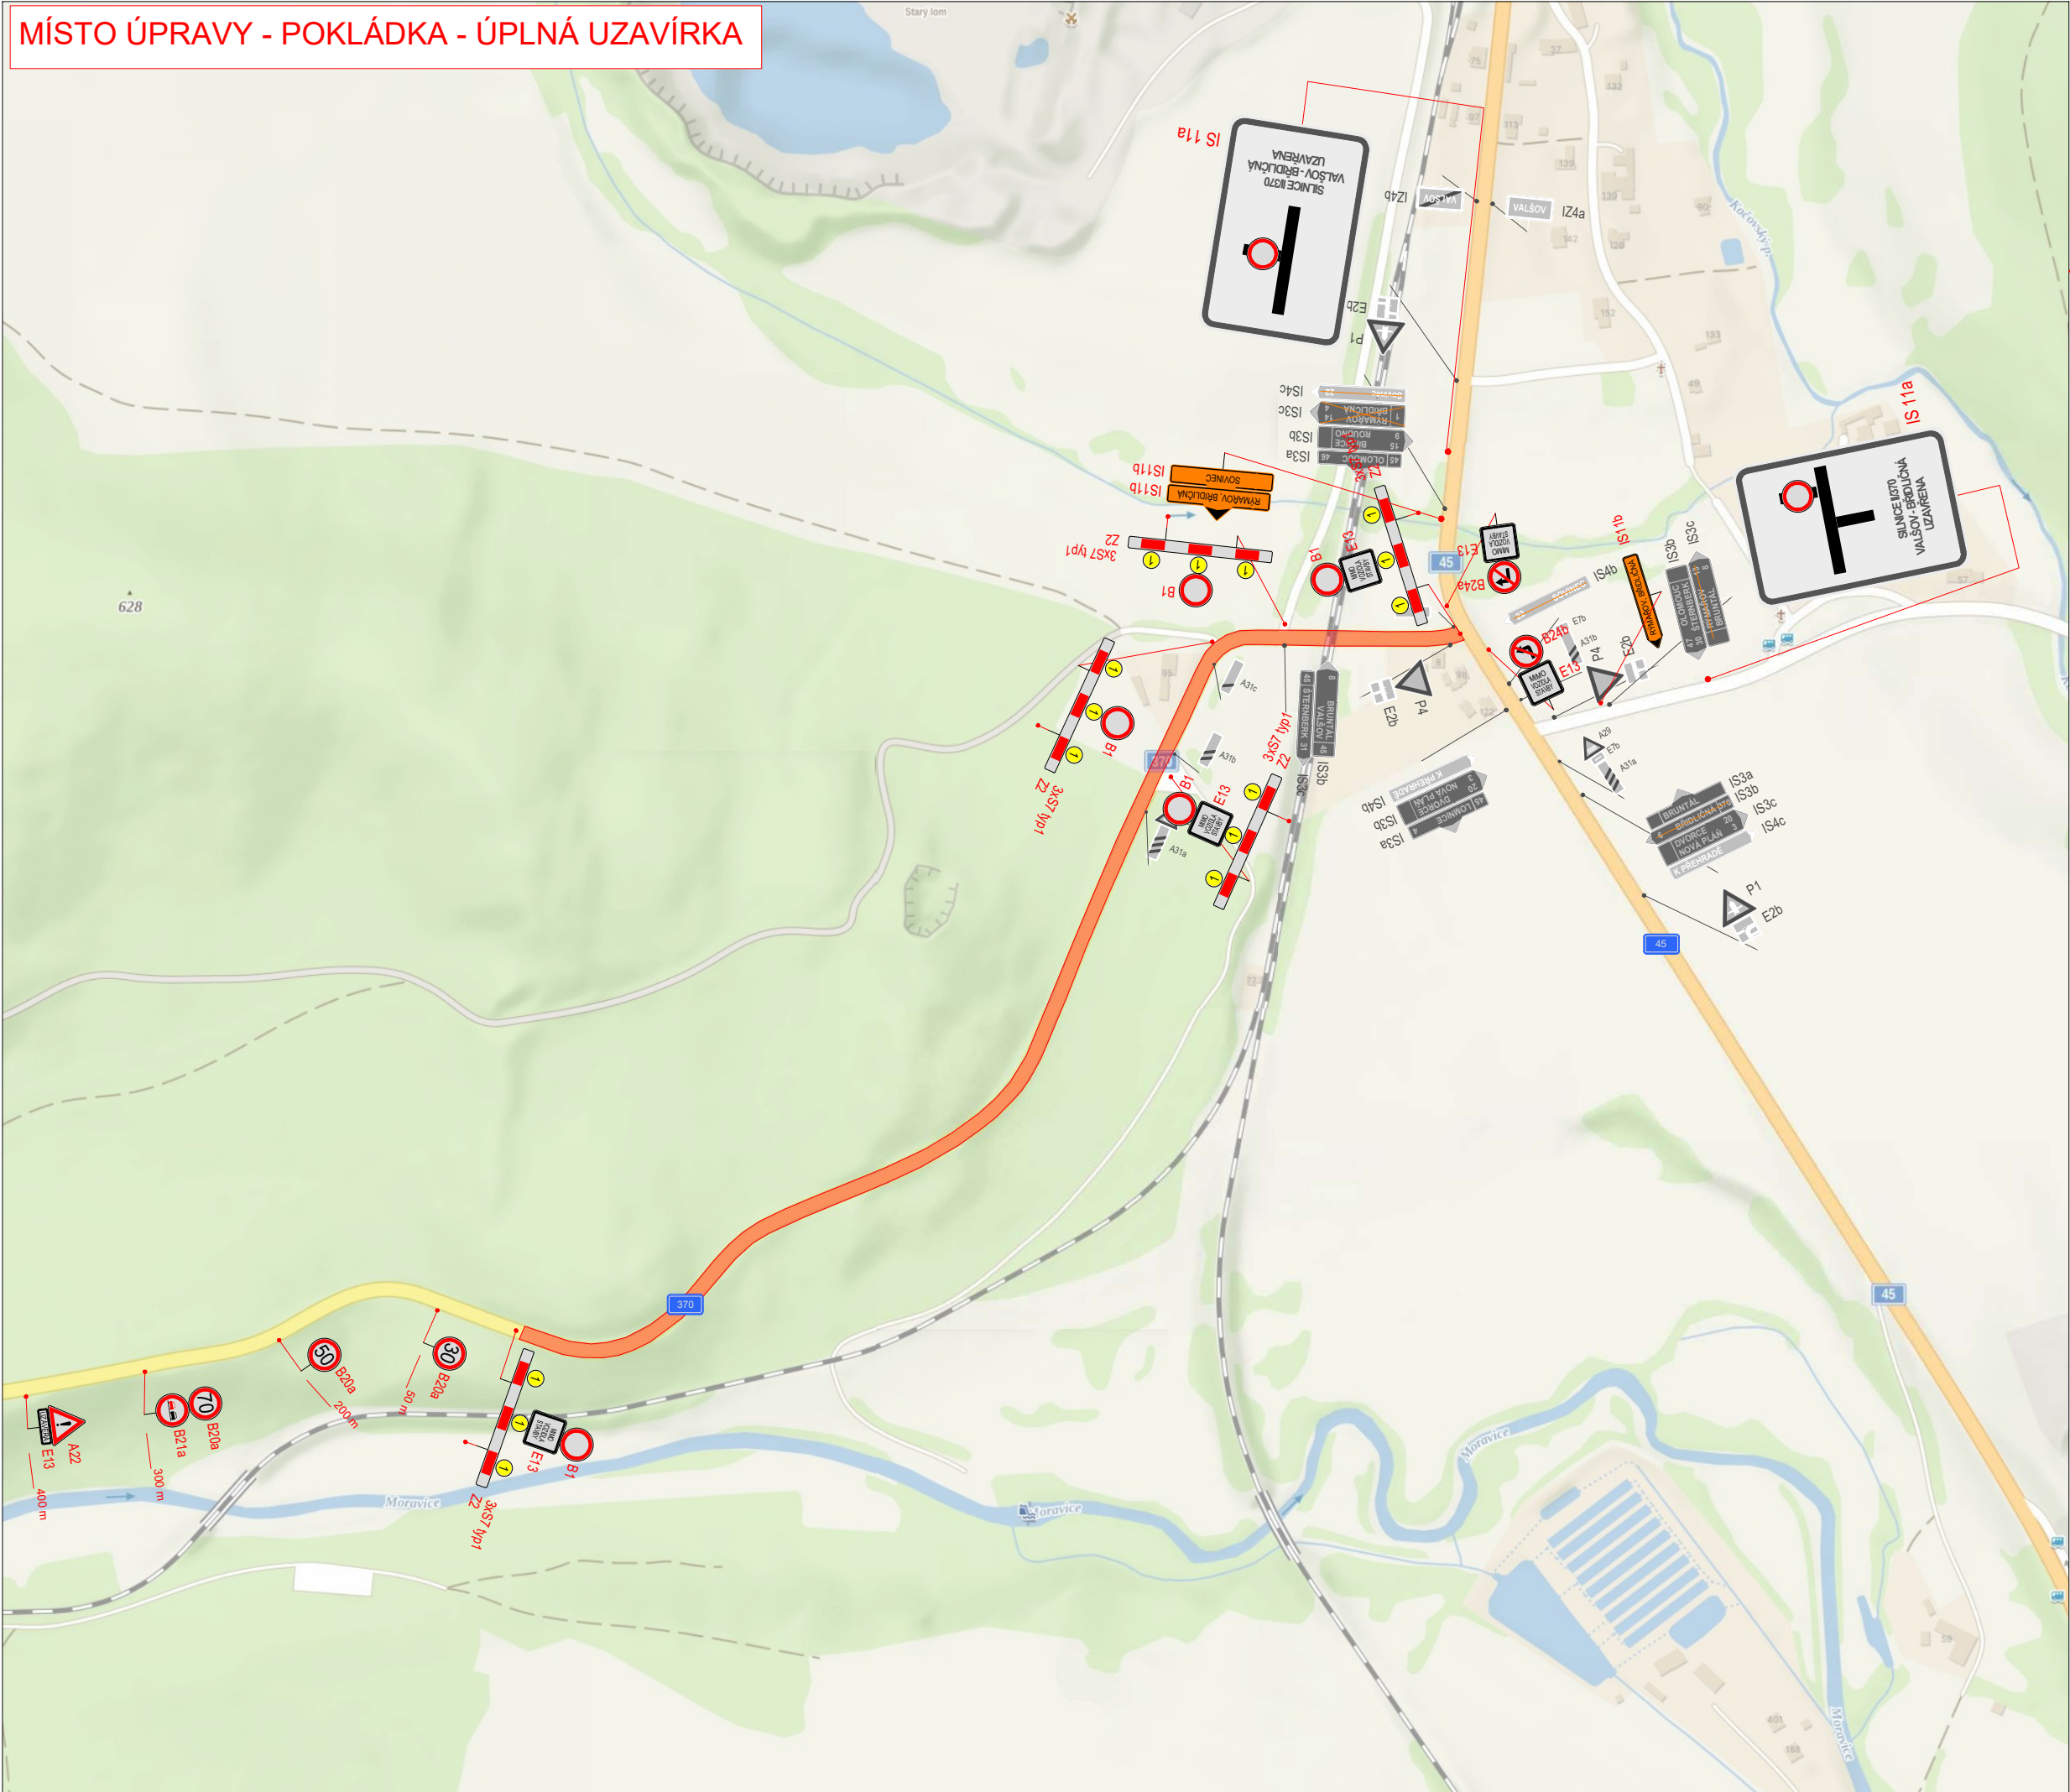

OBJÍZDNÁ TRASA

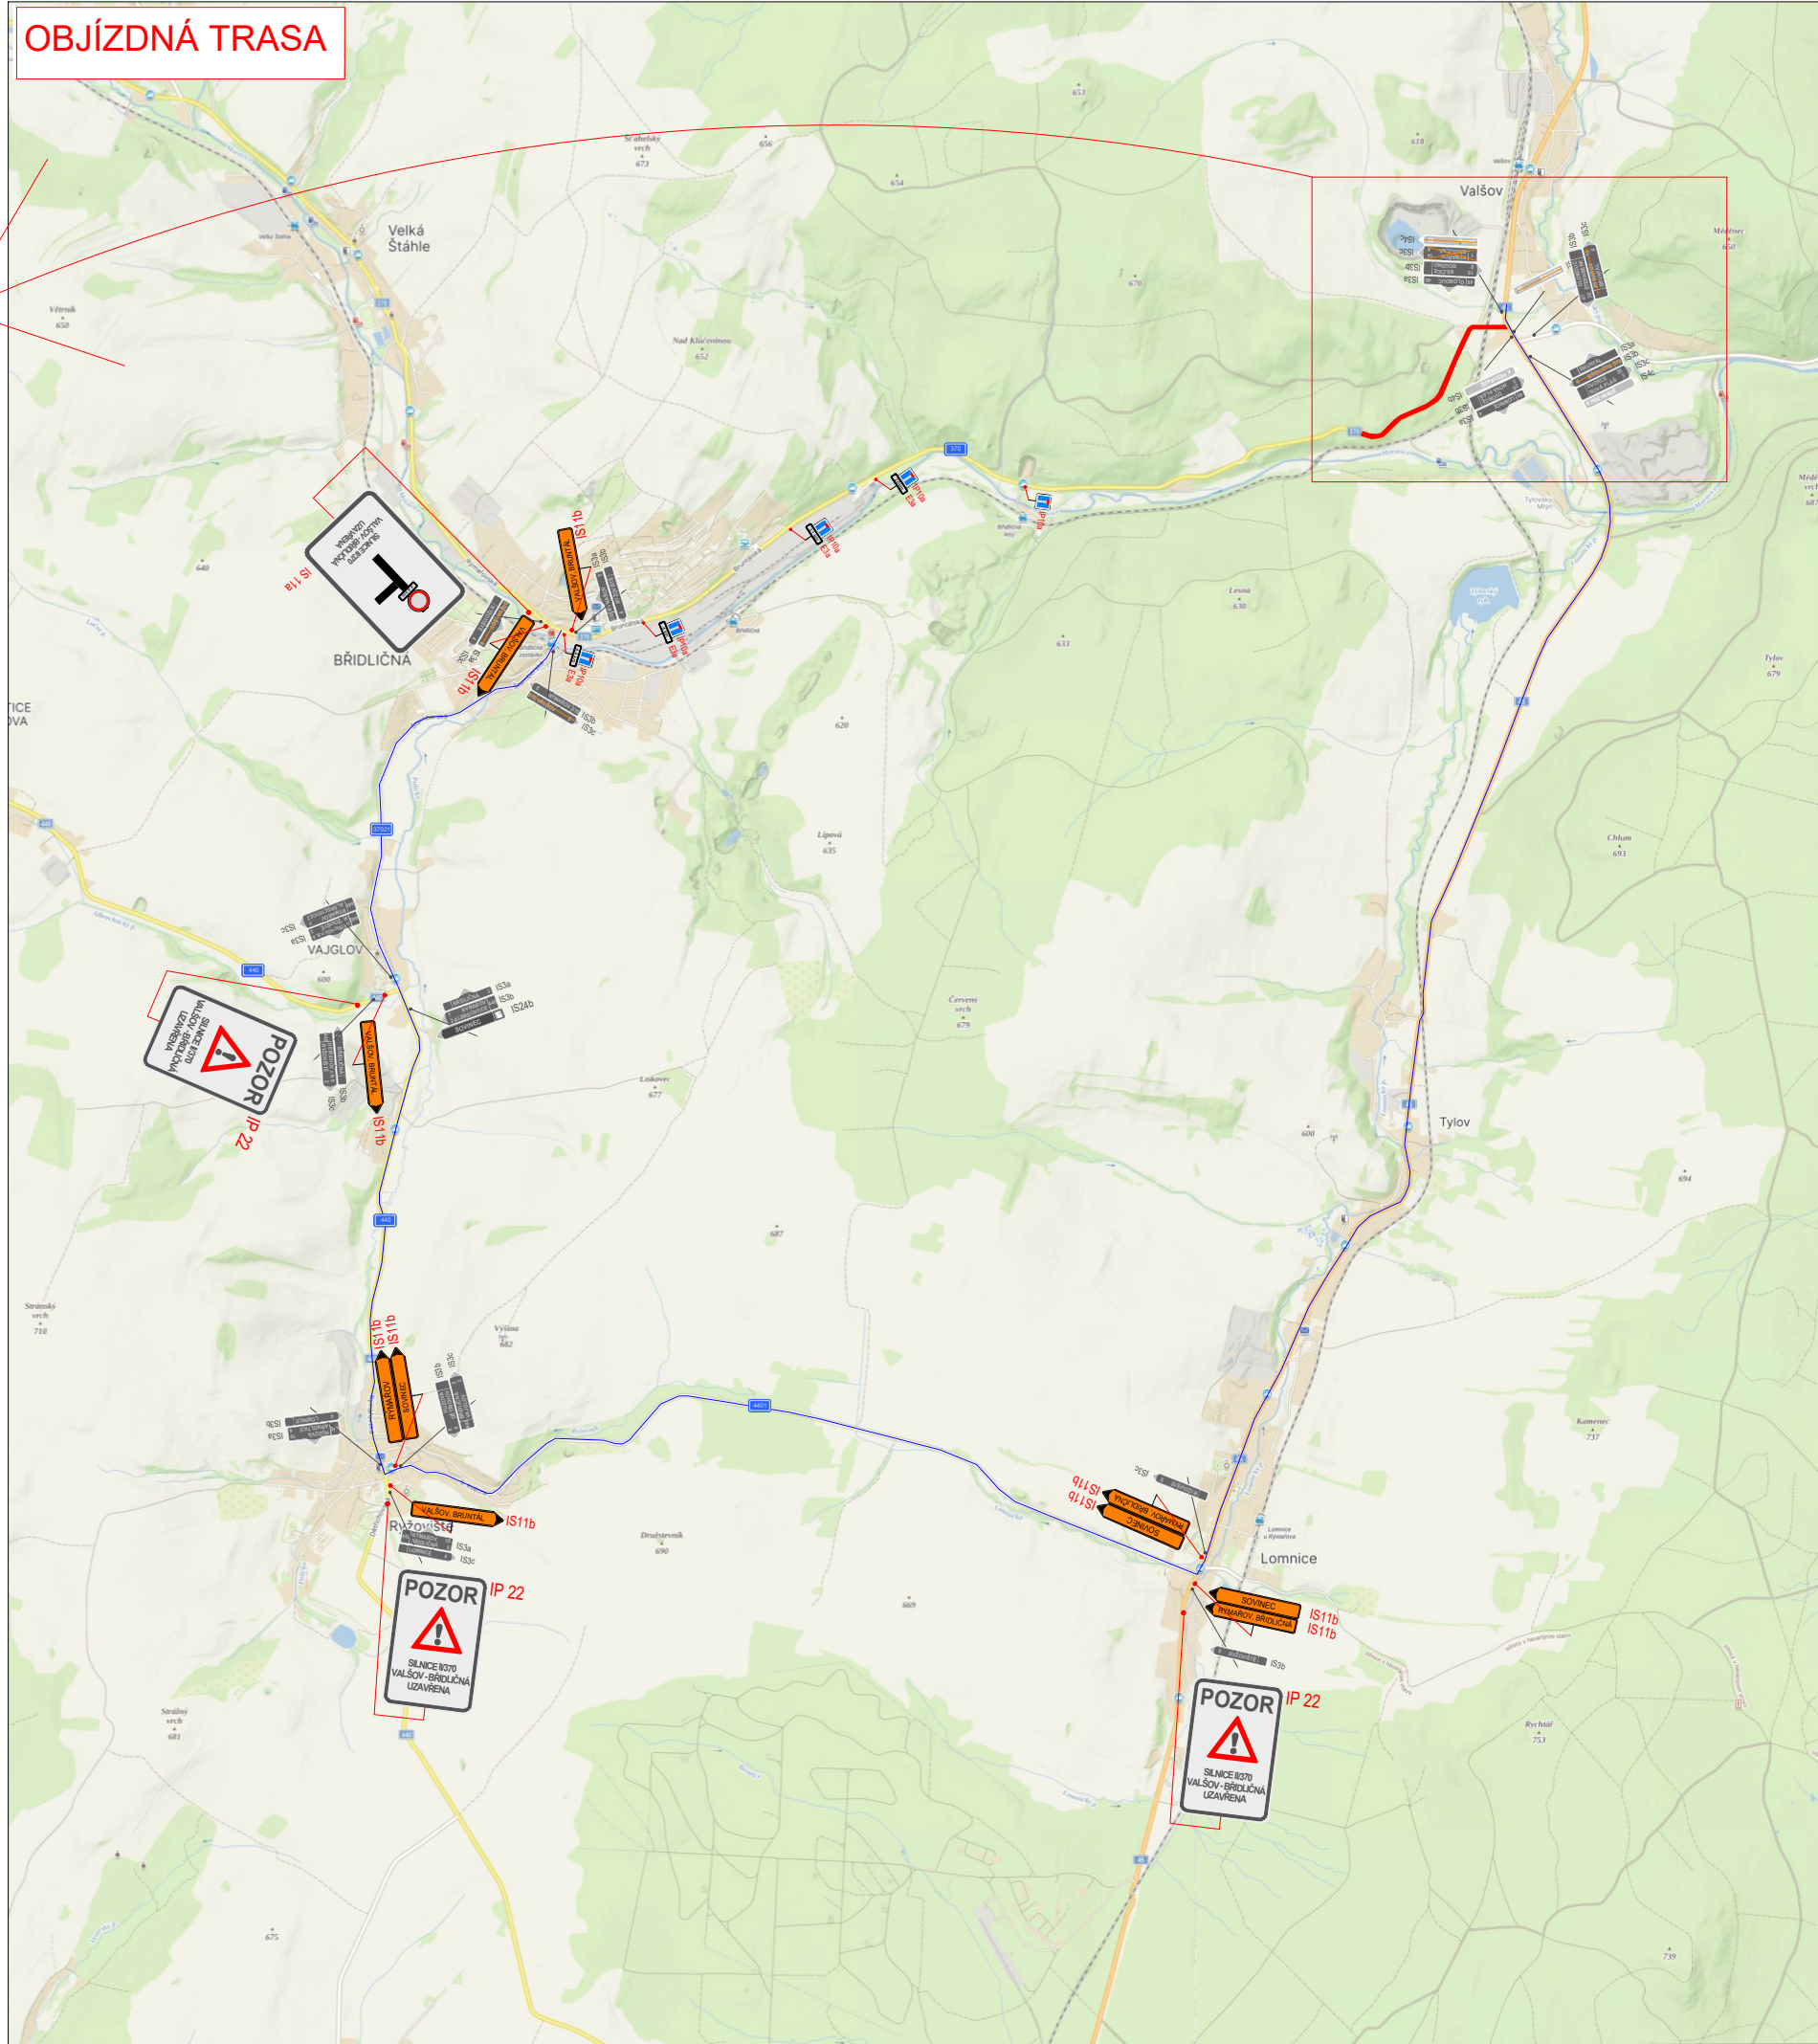

Bruntál
- navedení vozidel ve směru Rýmařov, Břidličná
po silnici I/11 směr Malá Štáhle, III/37020, II/370 Velká Štáhle

