




MÍSTO ÚPRAVY
- v pracovní době 06:00 - 16:00 hod.

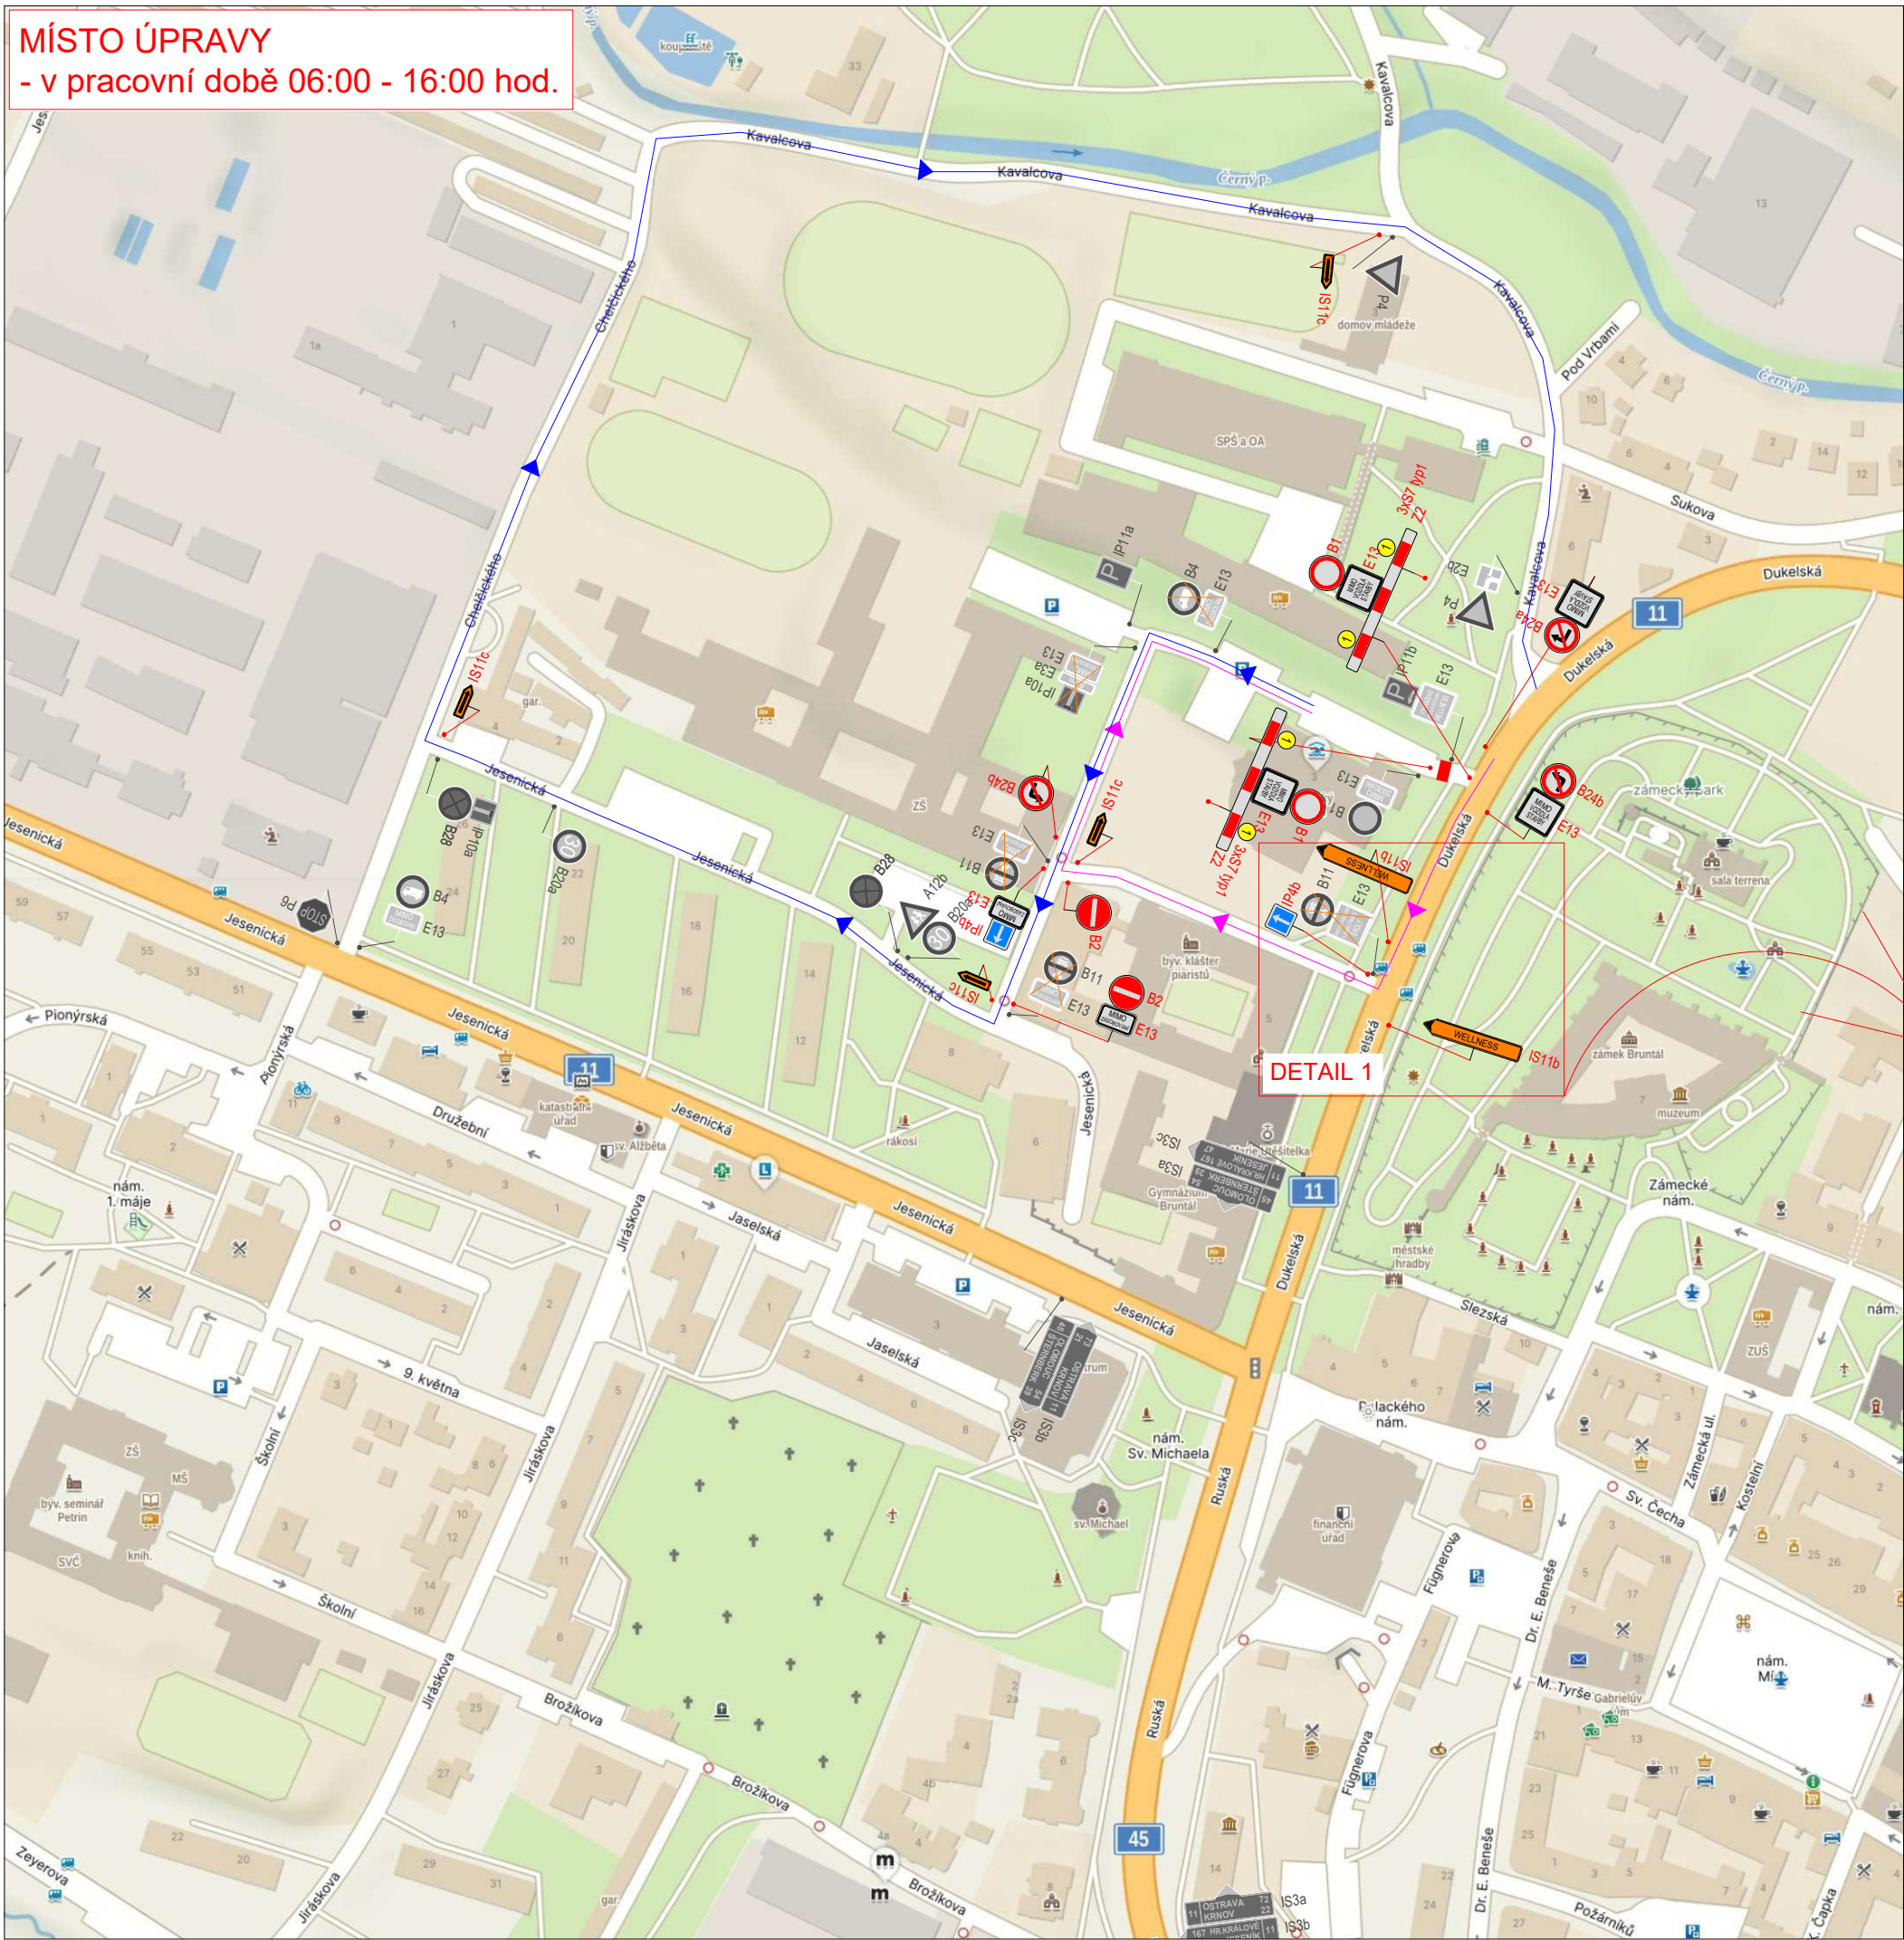

PŘEHLEDNÁ SITUACE

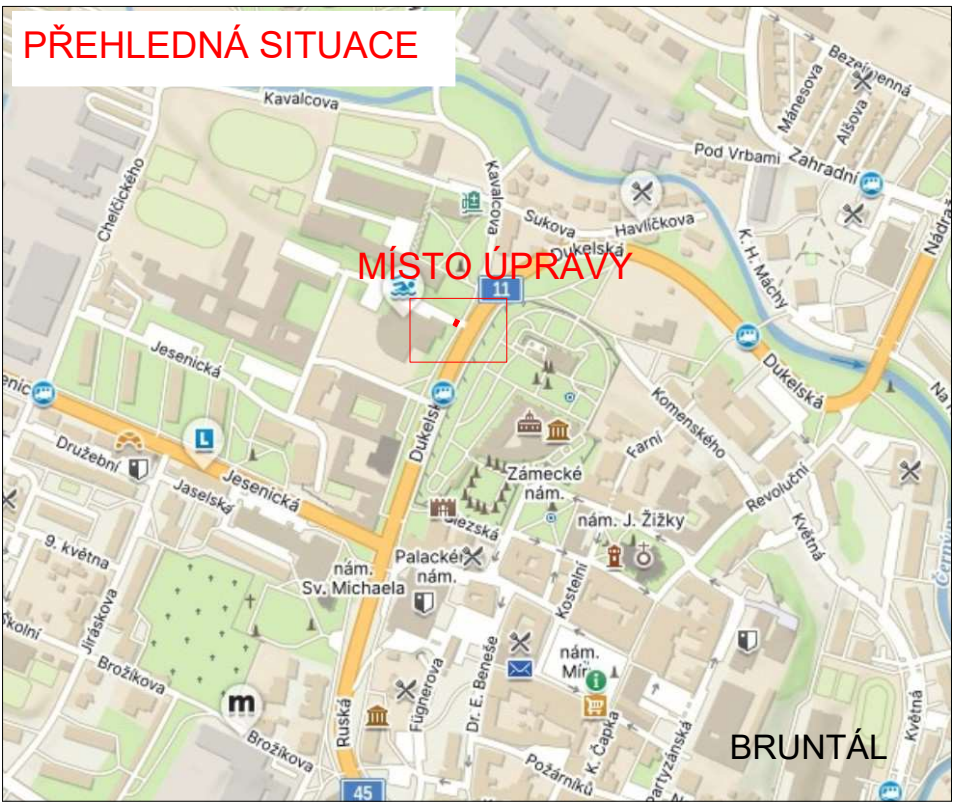

DETAIL 1

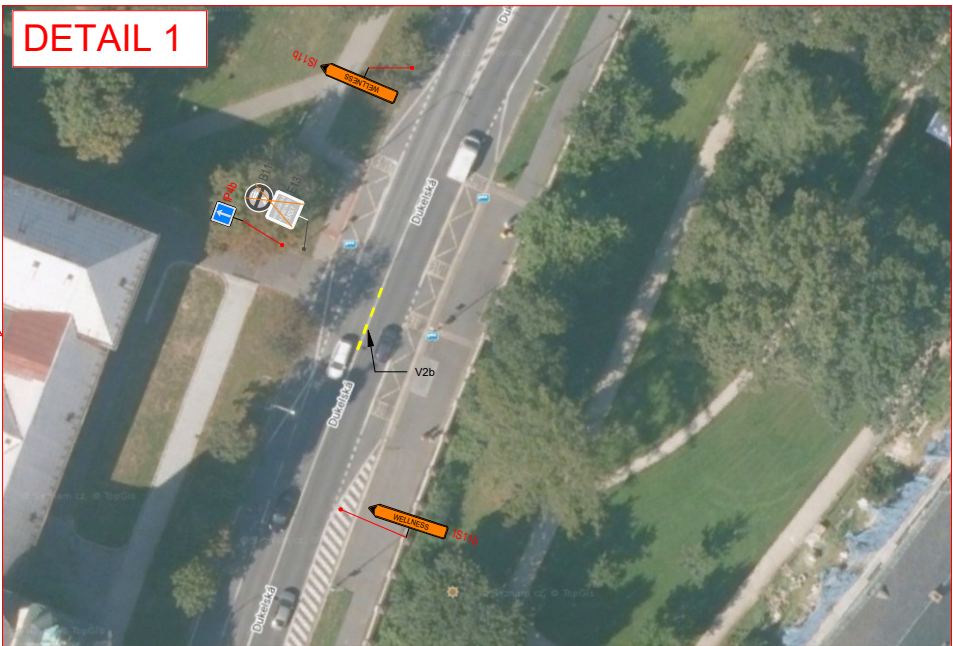

LEGENDA:

- pracovní místo - žlab
- objížděná trasa směr Wellness centrum - parkoviště
- objížděná trasa z parkoviště směr sil. I/11
- navržené přechodné svlédlé dopravní značení
- stávající svlédlé dopravní značení
- zrušené stávající svlédlé dopravní značení

VYPRACOVALA ING. ANDREA PROKEŠOVÁ	DATUM ZÁŘÍ 2025	Č. VÝKRESU 01
NÁZEV AKCE Výměna odvodňovacích žlabů u Wellness centra v k. ú. Bruntál-město		
NÁZEV VÝKRESU PROVIZORNÍ DOPRAVNÍ ZNAČENÍ		