




MÍSTO ÚPRAVY
- v pracovní době 06:00 - 16:00 hod.

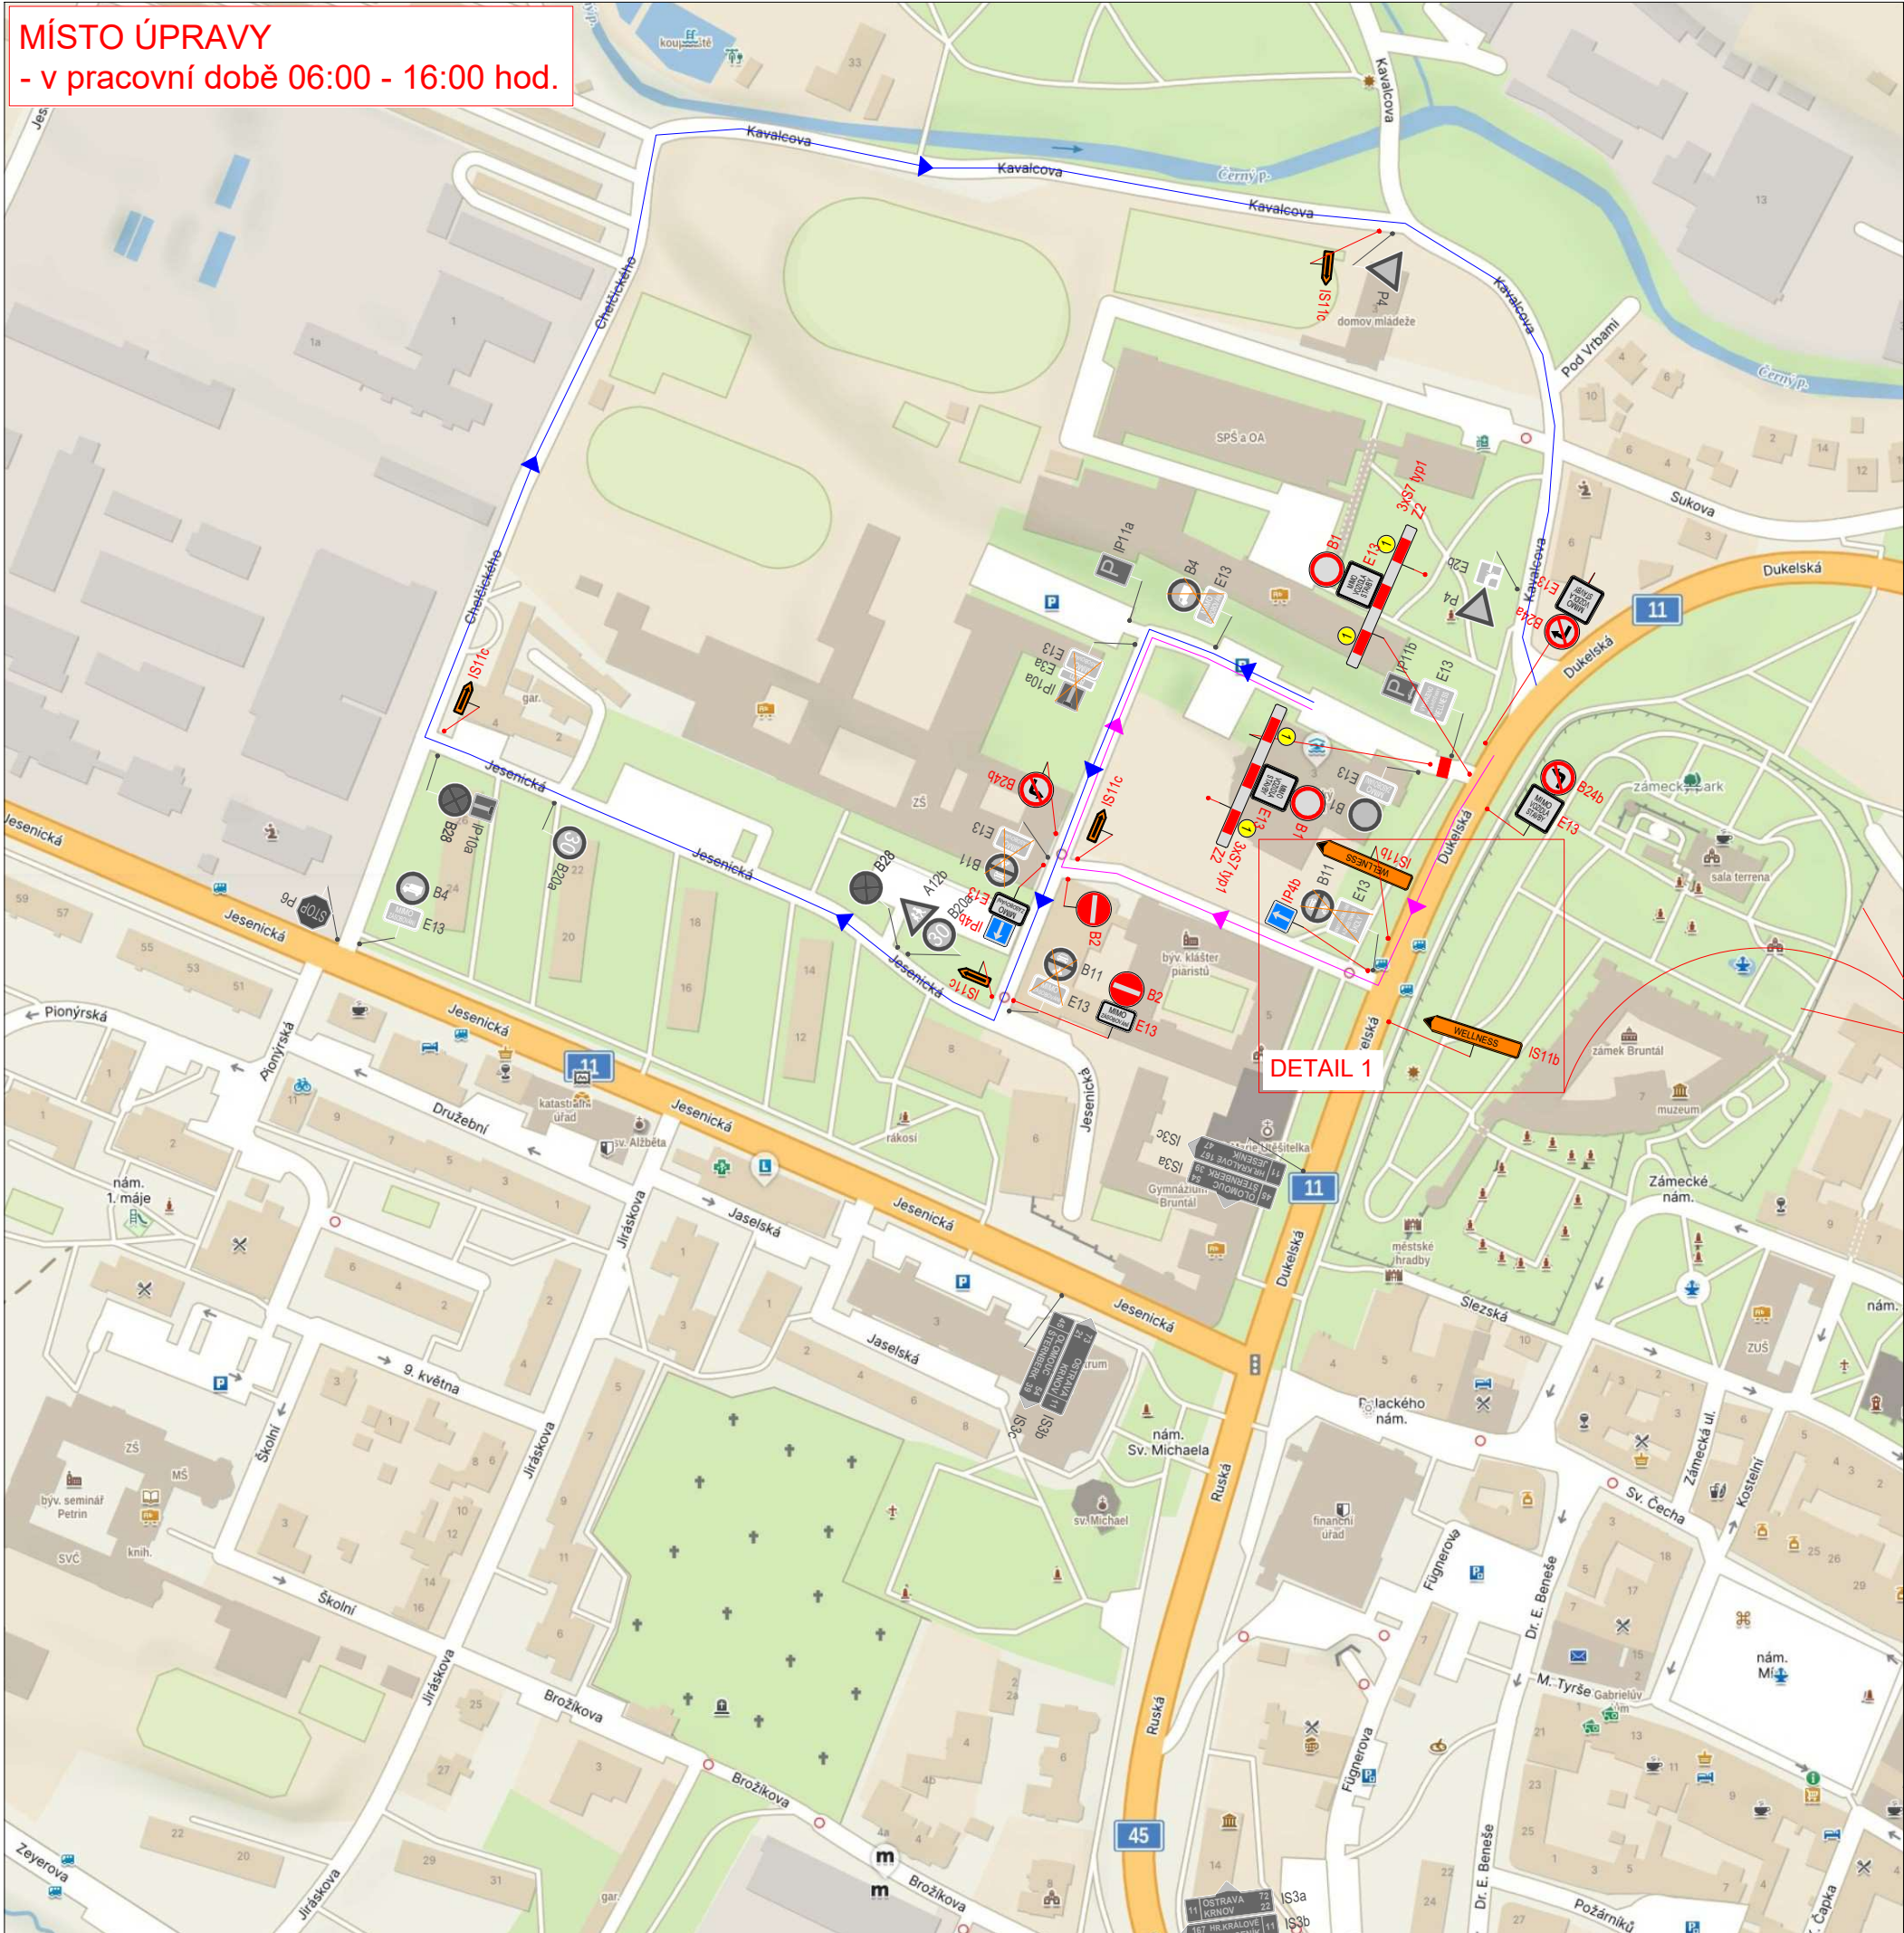

PŘEHLEDNÁ SITUACE

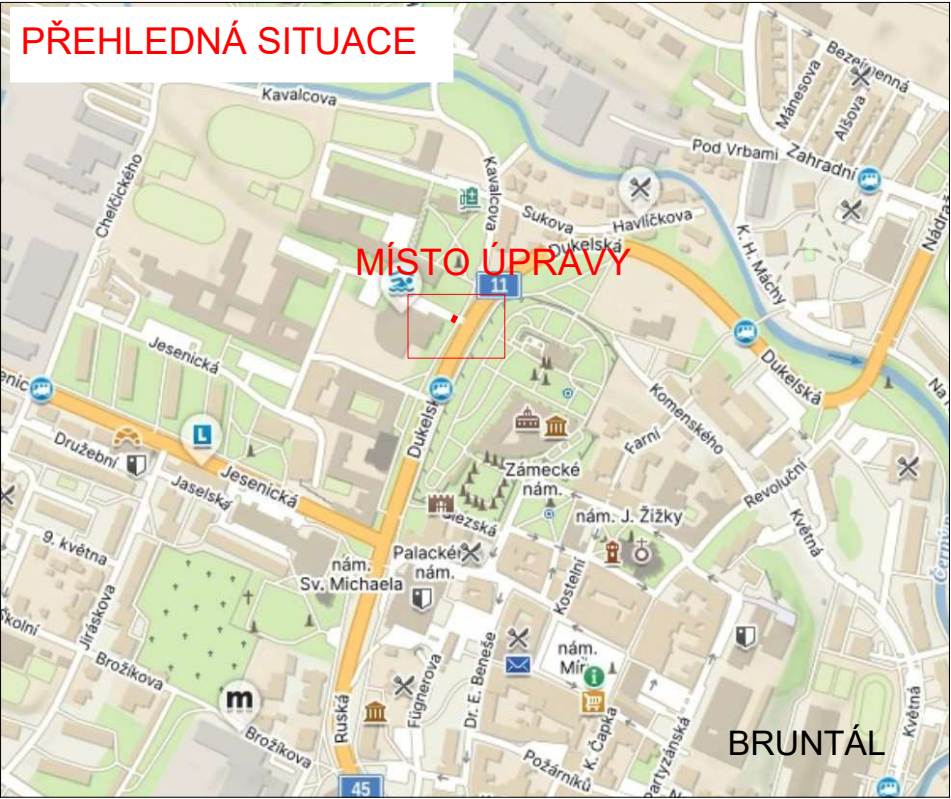

DETAIL 1

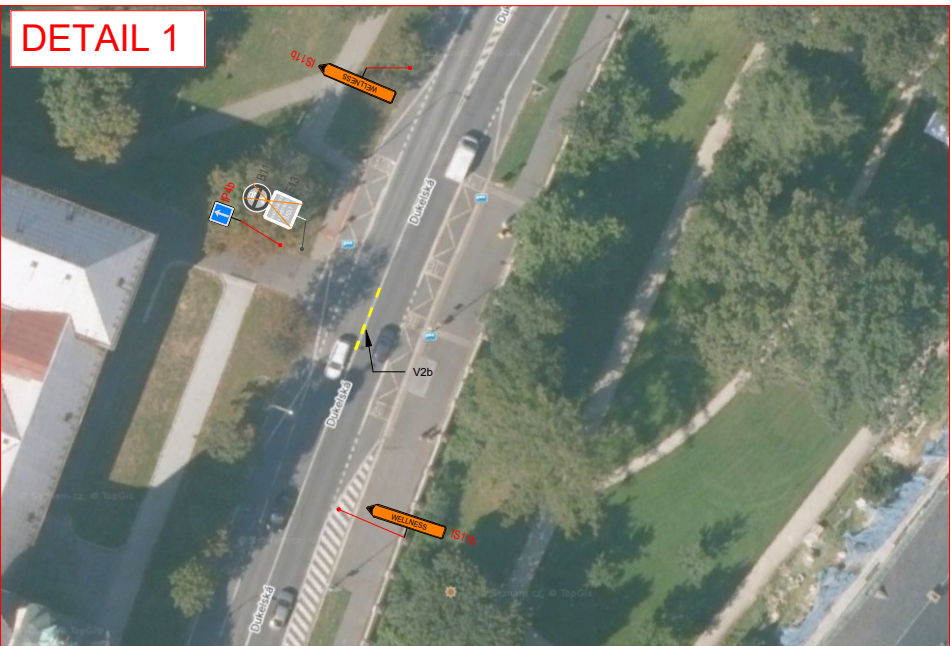

LEGENDA:

- pracovní místo - žlab
- objízdna směř Wellness centrum - parkoviště
- objízdna z parkoviště směř sil. I/11

A15 - navržené přechodné svlé dopravní značení

P4 - stávající svlé dopravní značení

P4 - zrušené stávající svlé dopravní značení

VYPRACOVALA ING. ANDREA PROKEŠOVÁ	DATUM ZÁŘÍ 2025	Č. VÝKRESU 01
NÁZEV AKCE Výměna odvodňovacích žlabů u Wellness centra v k. ú. Bruntál-město		
NÁZEV VÝKRESU PROVIZORNÍ DOPRAVNÍ ZNAČENÍ		