



Situace

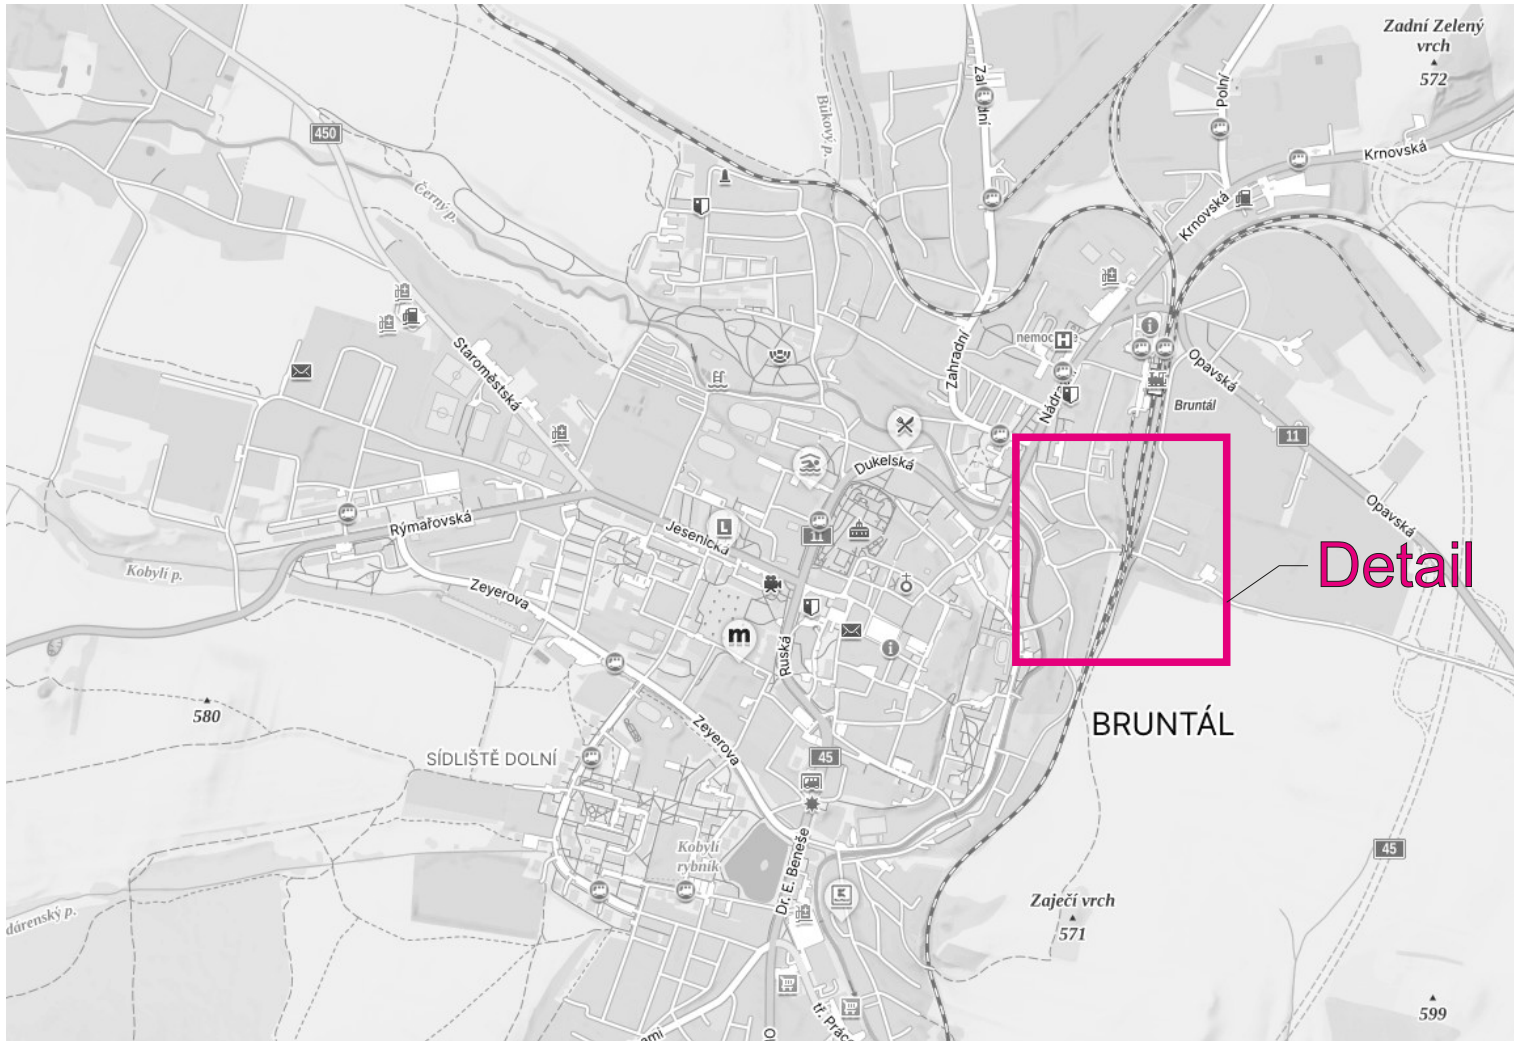


Detail

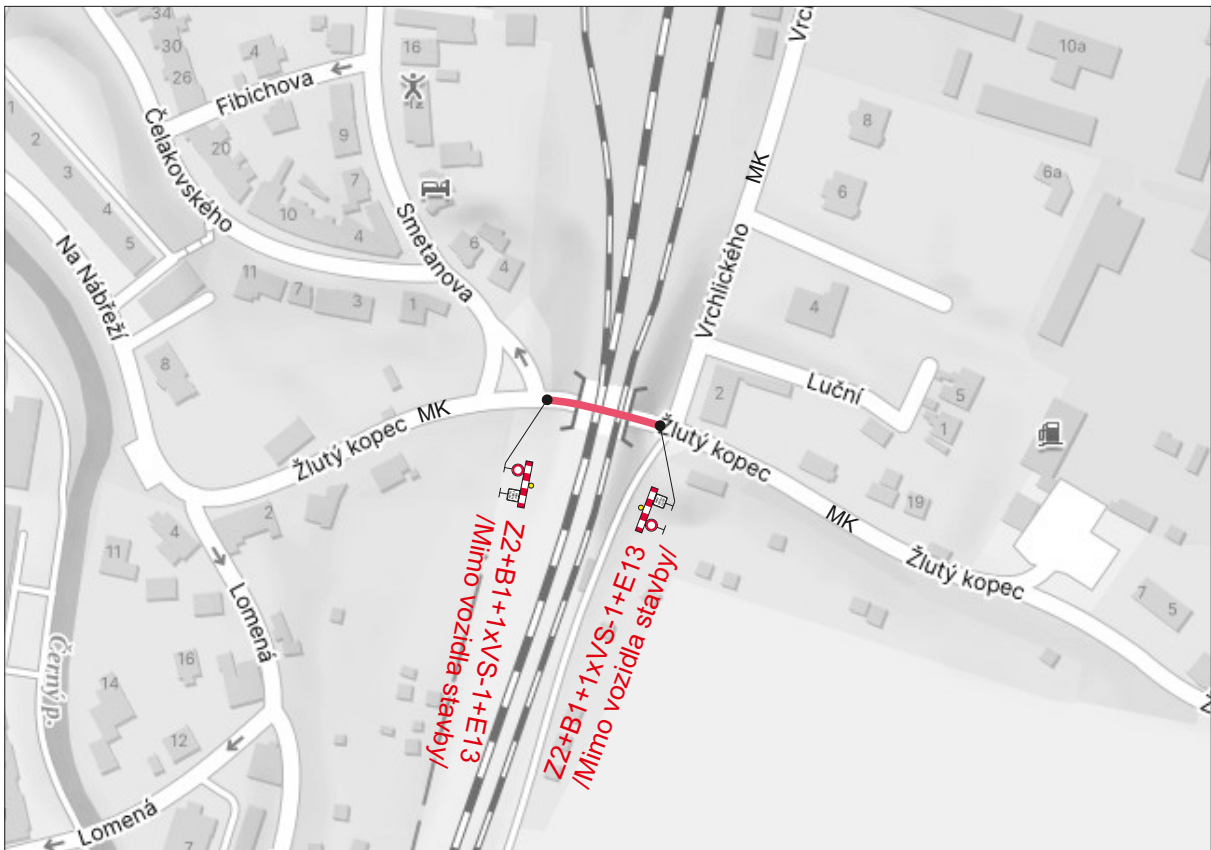

Legenda:

Uzavřený úsek

Trvalé dopravní značení, které je v rozporu s přechodným dopravním značením bude zakryto.

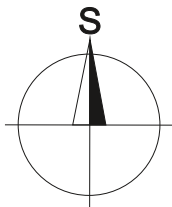

Vypracoval:		Datum:		SEKNE SEKNE, spol. s r.o. Hamerská 12, 772 00 Olomouc DIČ: CZ62363701 tel./fax: 585 311 867		
Marie Marhounová		26.9.2025				
Název akce:						
Celoplošné opravy místních komunikací Bruntál 2025						
Název objektu: Přechodné dopravní značení				Formát:	Č. výkresu:	Č. soupavy:
Příloha:				2xA4	10	
Úplná uzavírka MK, ul. Žlutý kopec						