


MÍSTO ÚPRAVY - ÚPLNÁ UZAVÍRKA

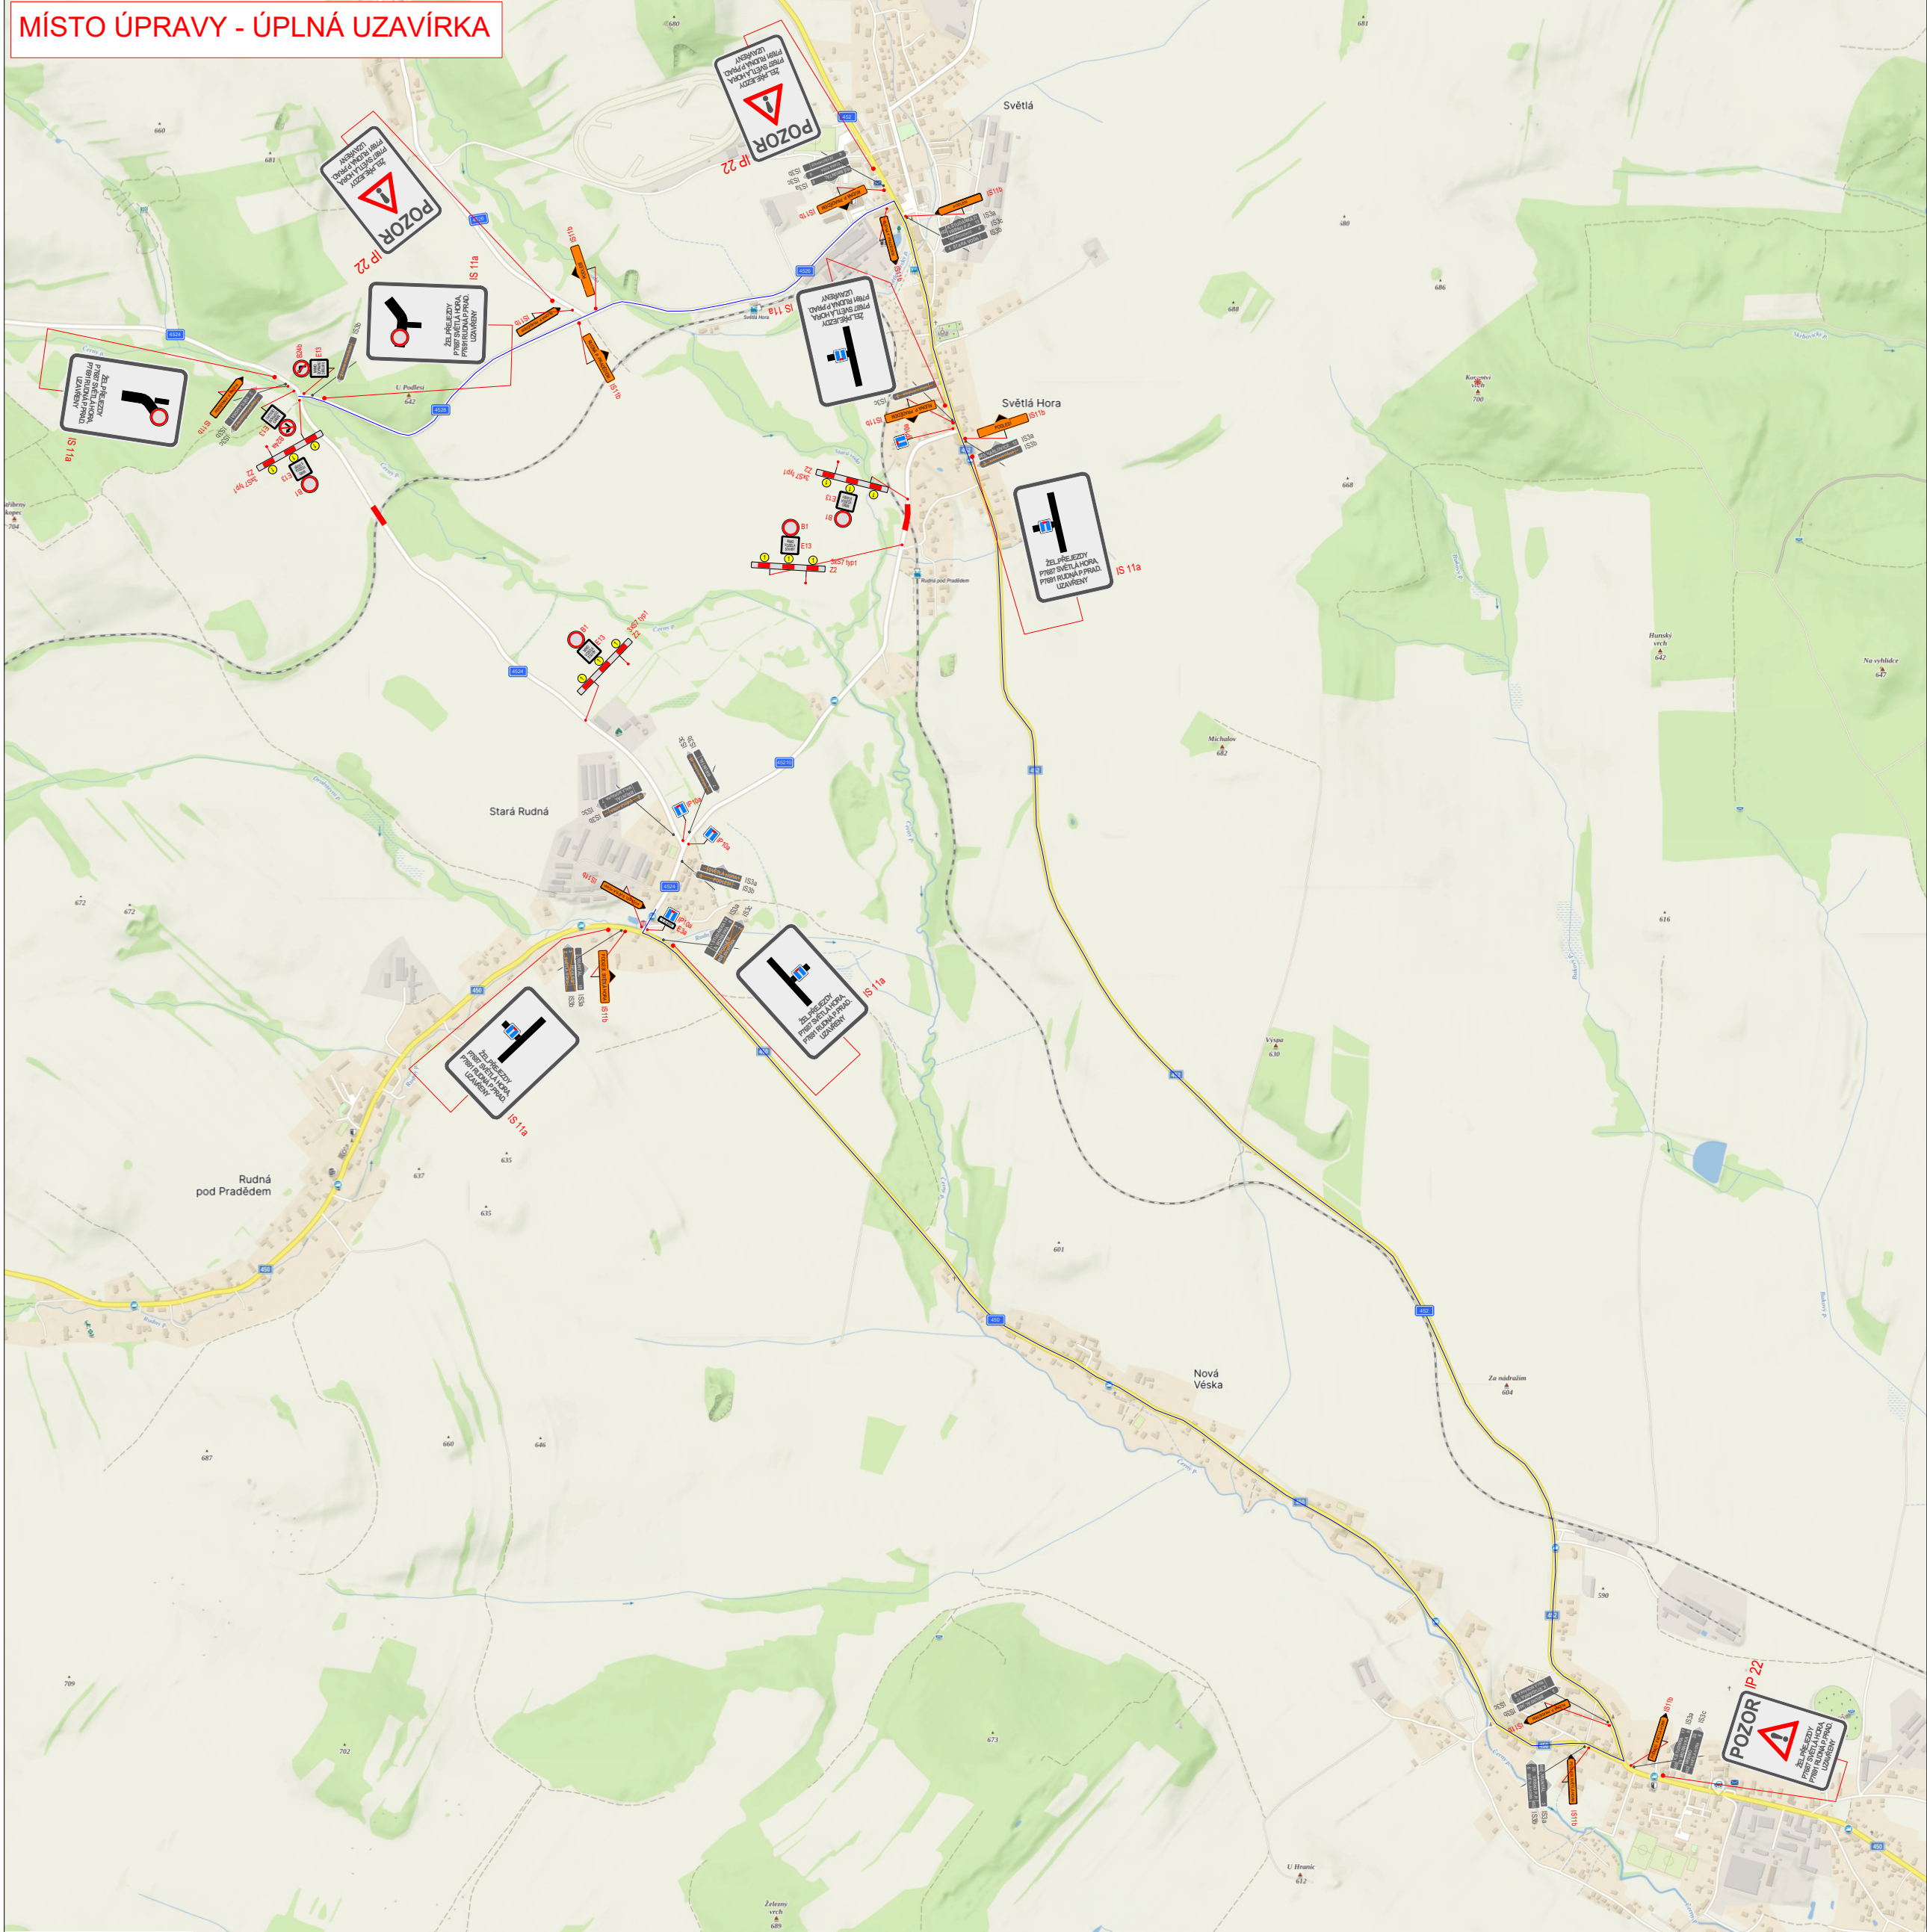

PŘEHLEDNÁ SITUACE



LEGENDA:

- pracovní místo - uzavírka žel. přejezdů
- objížděná trasa
- navržené přechodné svíslé dopravní značení
- stávající svíslé dopravní značení
- zrušené stávající svíslé dopravní značení

VYPRACOVALA ING. ANDREA PROKEŠOVÁ	DATUM ZÁŘÍ 2025	Č. VÝKRESU 01
NÁZEV AKCE Výstavba PZS km 8,563 (P7687) trať Bruntál - Malá Morávka Výstavba PZS km 10,986 (P7691) trať Bruntál - Malá Morávka		
NÁZEV VÝKRESU PROVIZORNÍ DOPRAVNÍ ZNAČENÍ - ÚPLNÁ UZAVÍRKA		