



DETAIL MÍSTA UZAVÍRKY - ÚPLNÁ UZAVÍRKA

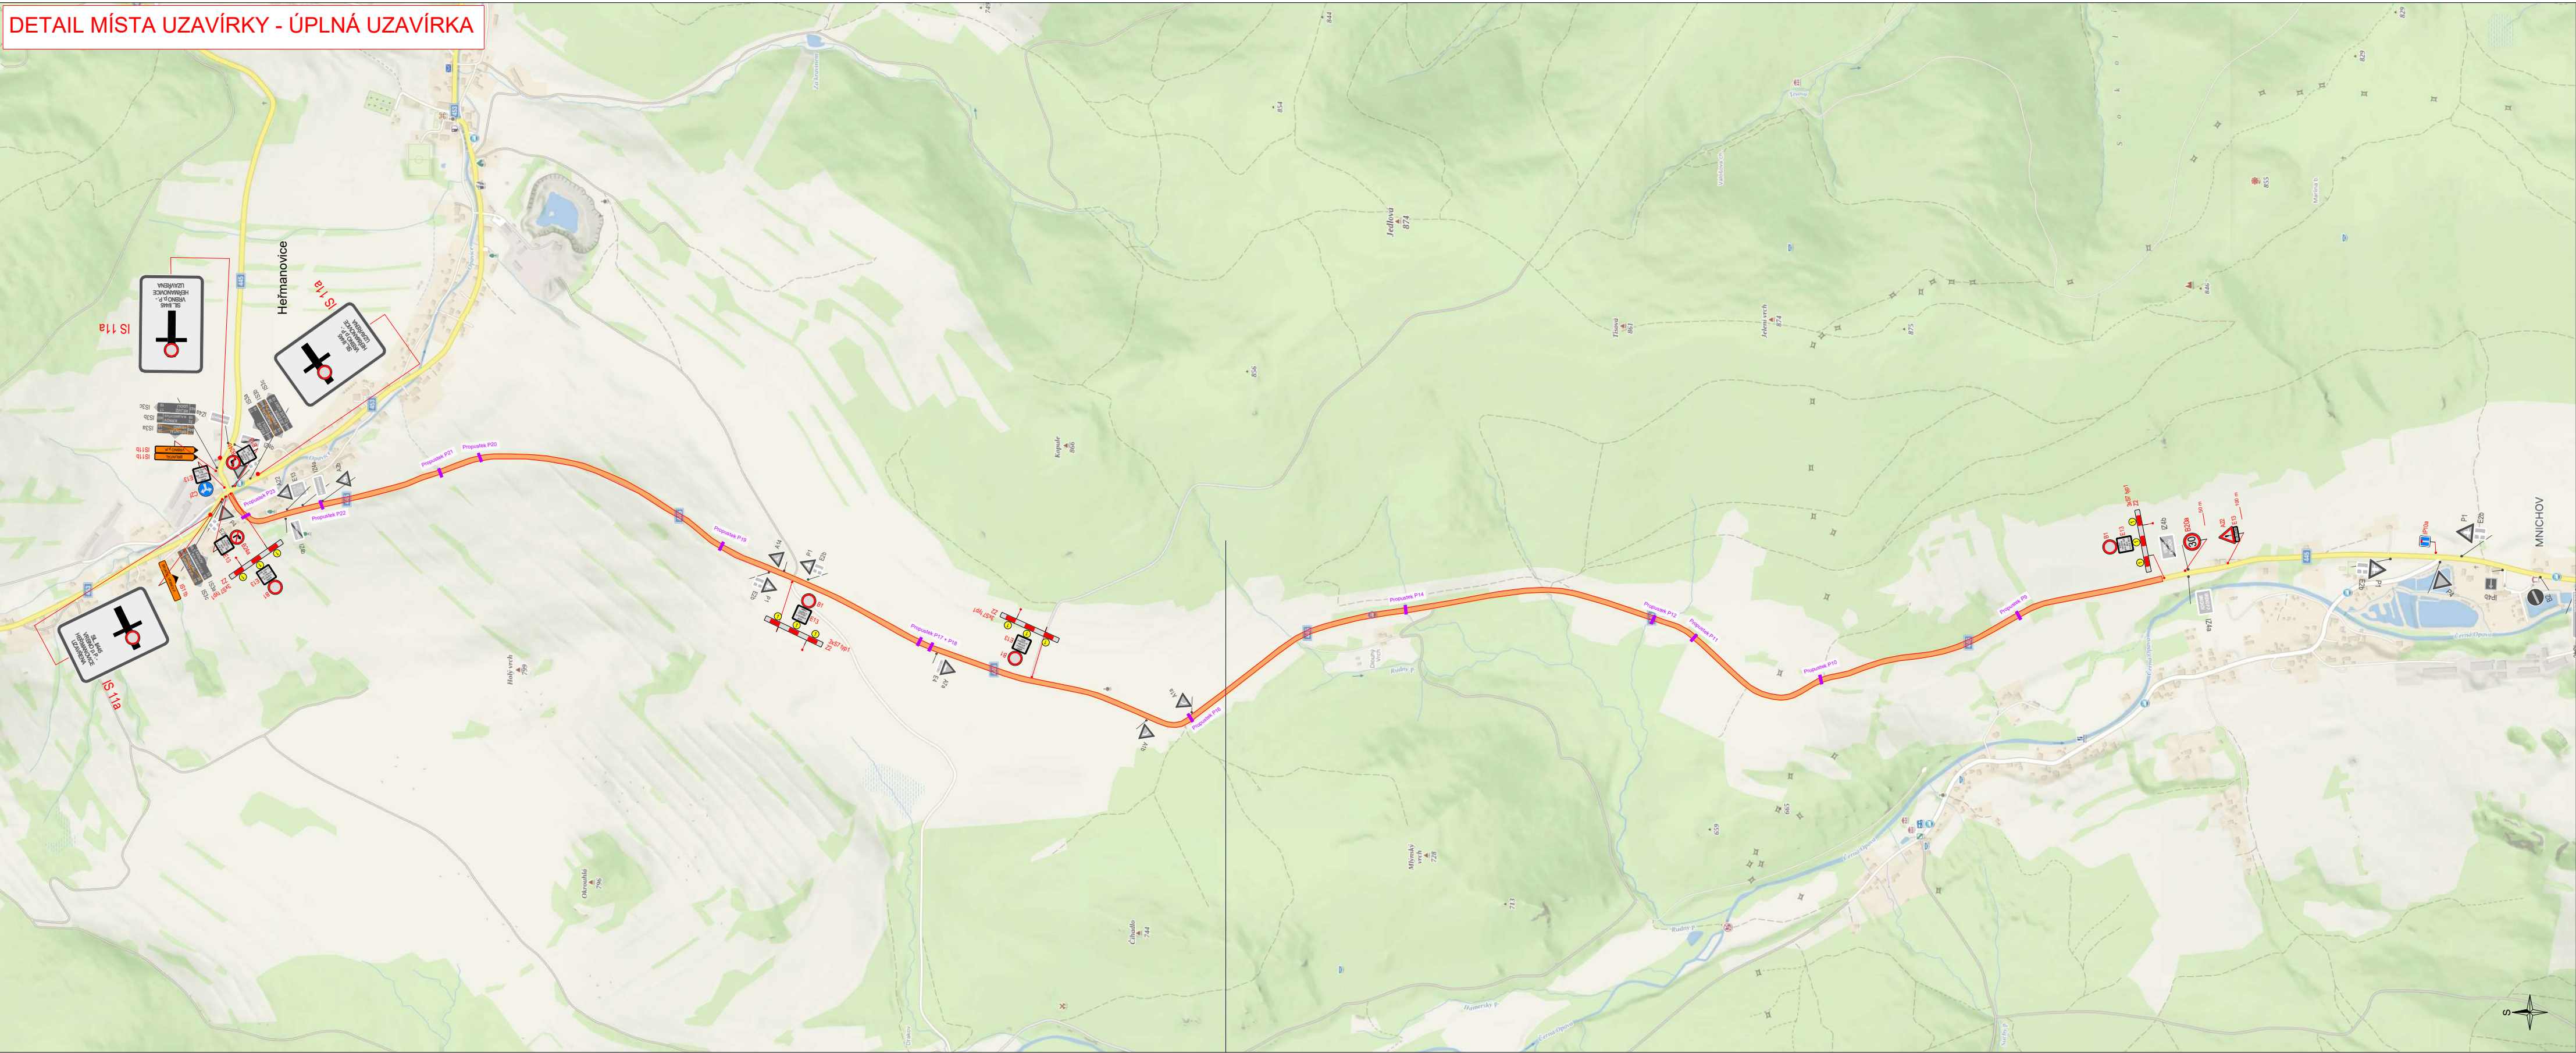

OBJÍZDNÁ TRASA

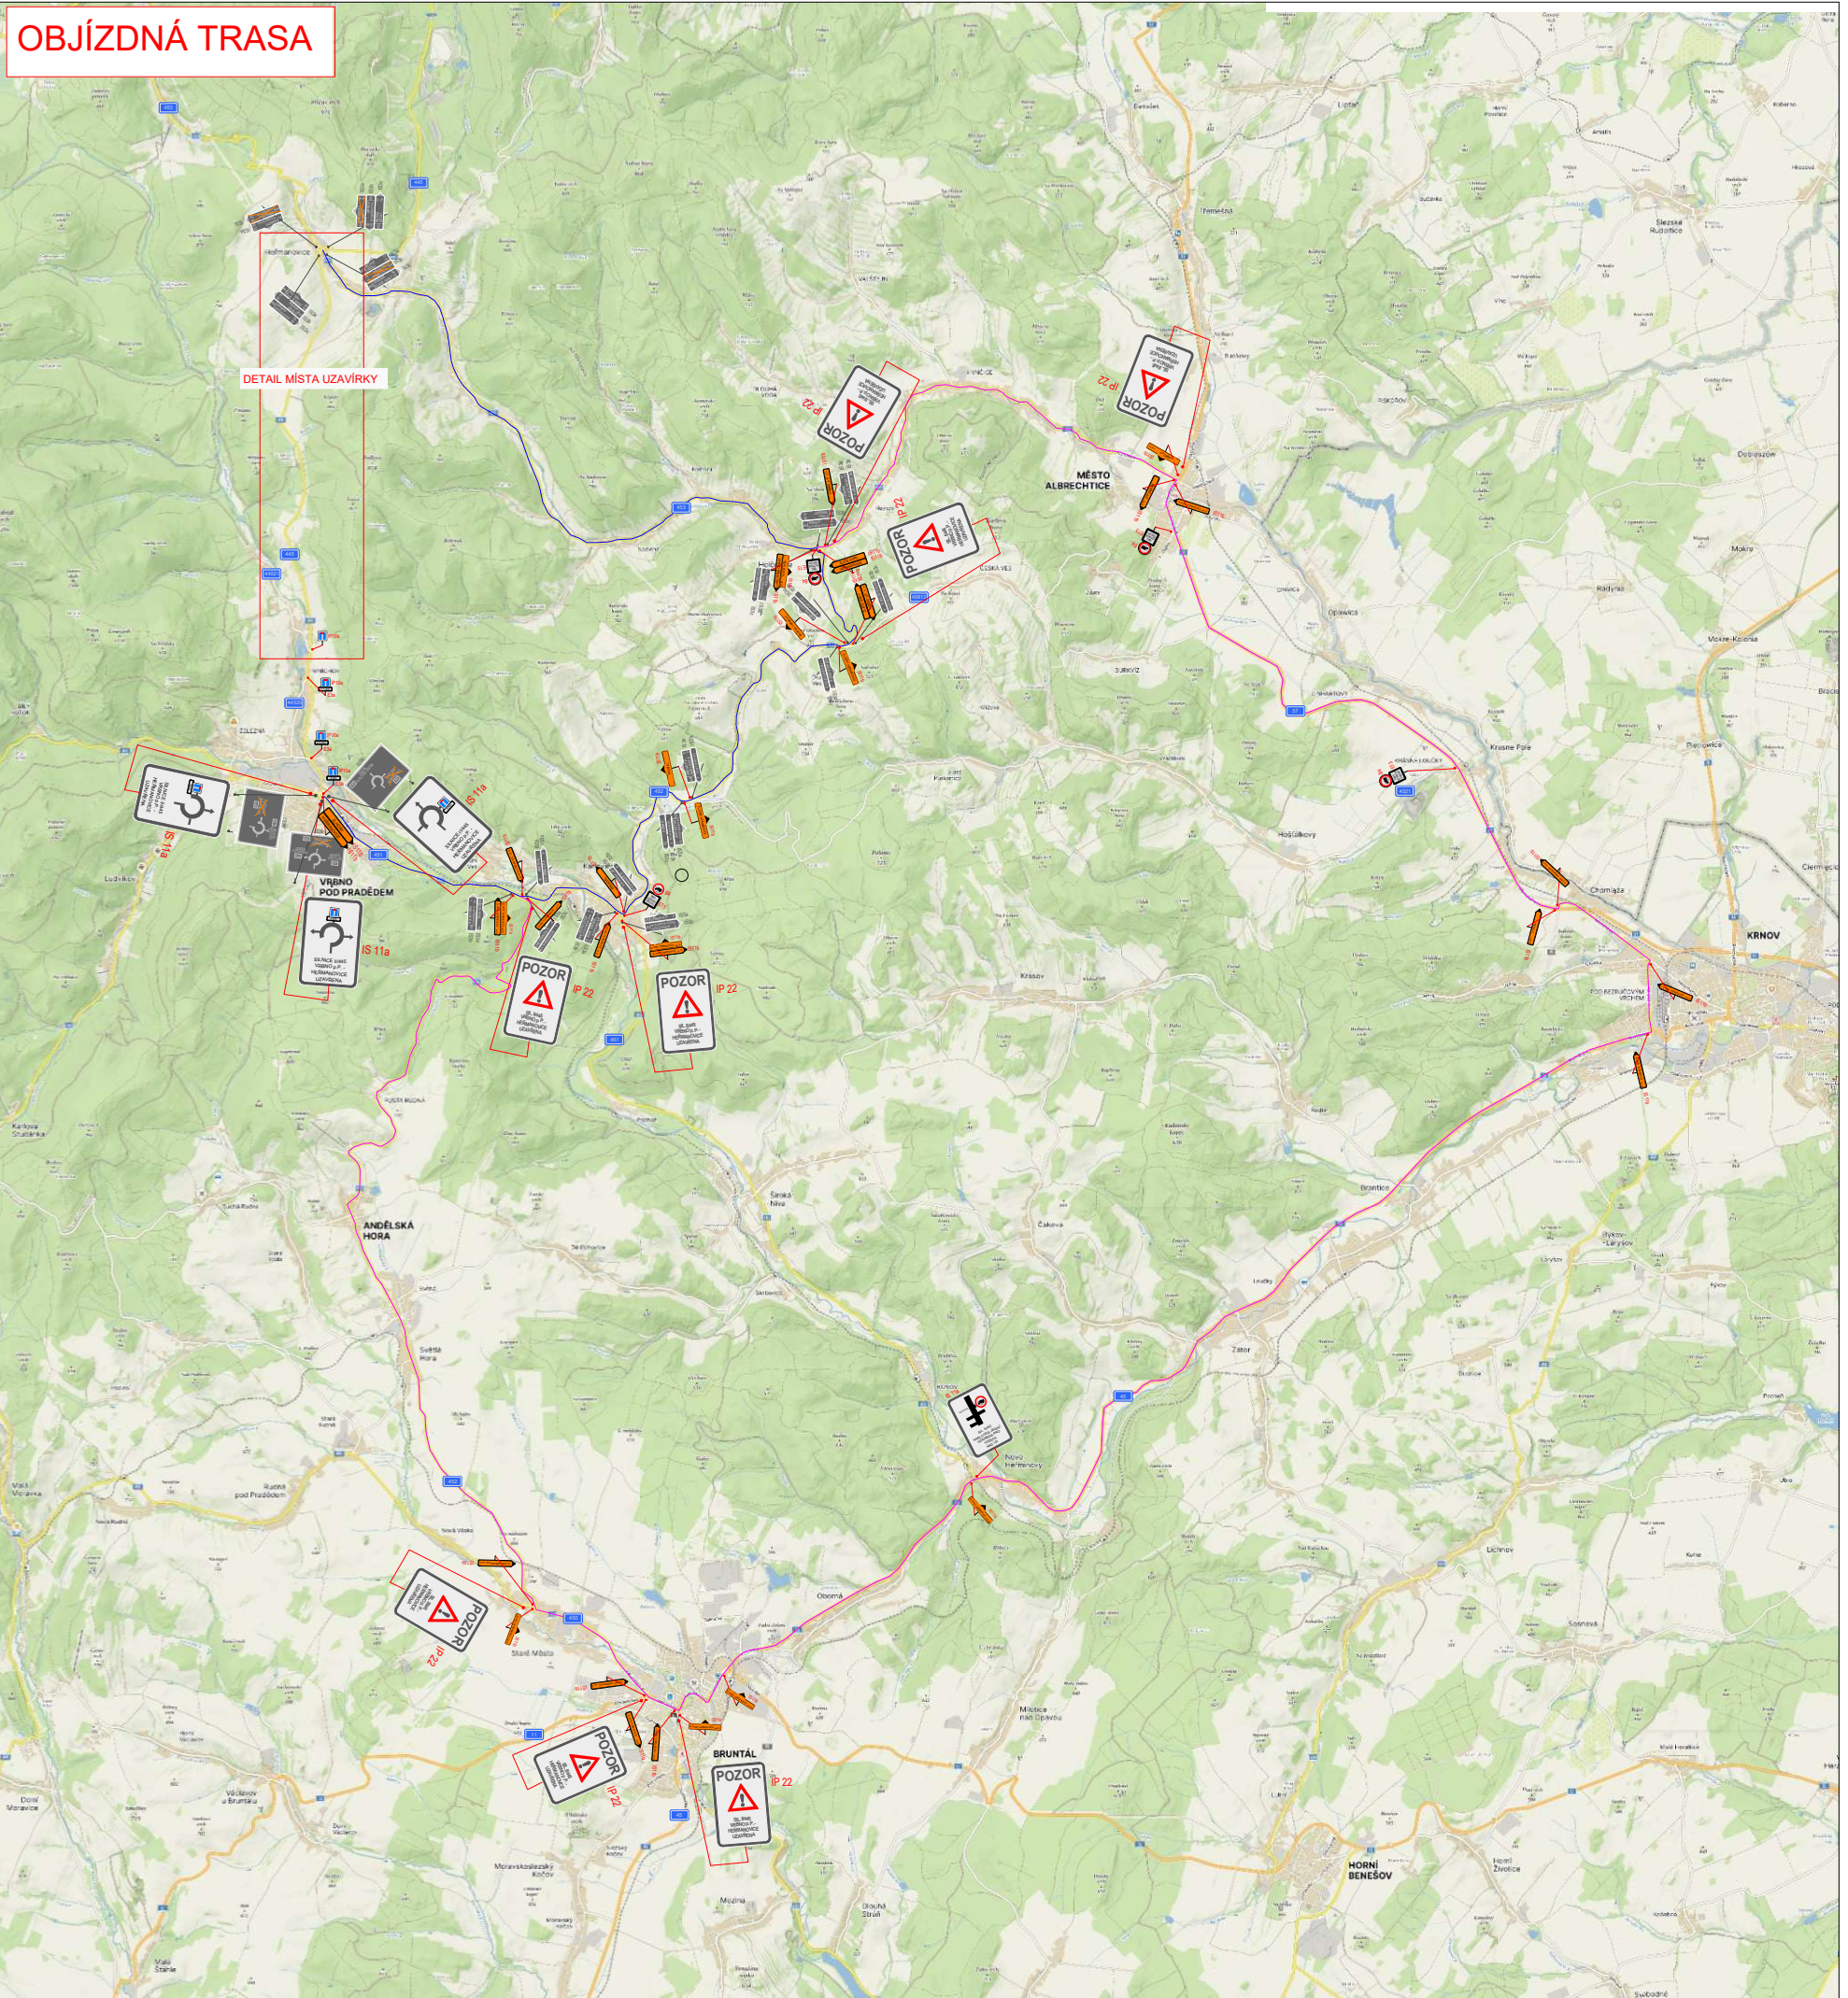

LEGENDA:

- úplná uzavírka
- objízdňá trasa nad 12t
- objízdňá trasa do 12t
- A15 - navržené přechodné svlé dopravní značení
- P4 - stávající svlé dopravní značení
- P4 - zrušené stávající svlé dopravní značení